


臺灣通用電子地圖 111 年 11 月局部更新成果一覽表

配合使用者反映事項及預計111年11月份前通車或完工重要公共工程之道路與路名、地標及鐵路軌道向量圖資局部更新作業，並提供「桃園市蘆竹區蘆興南路道路拓寬工程」、「臺南市道172線安溪寮段至白河區拓寬工程」及「金門大橋接續工程」局部更新向量檔（格式：SHP；坐標系統：TWD97【2020】），更新範圍及內容說明如下。

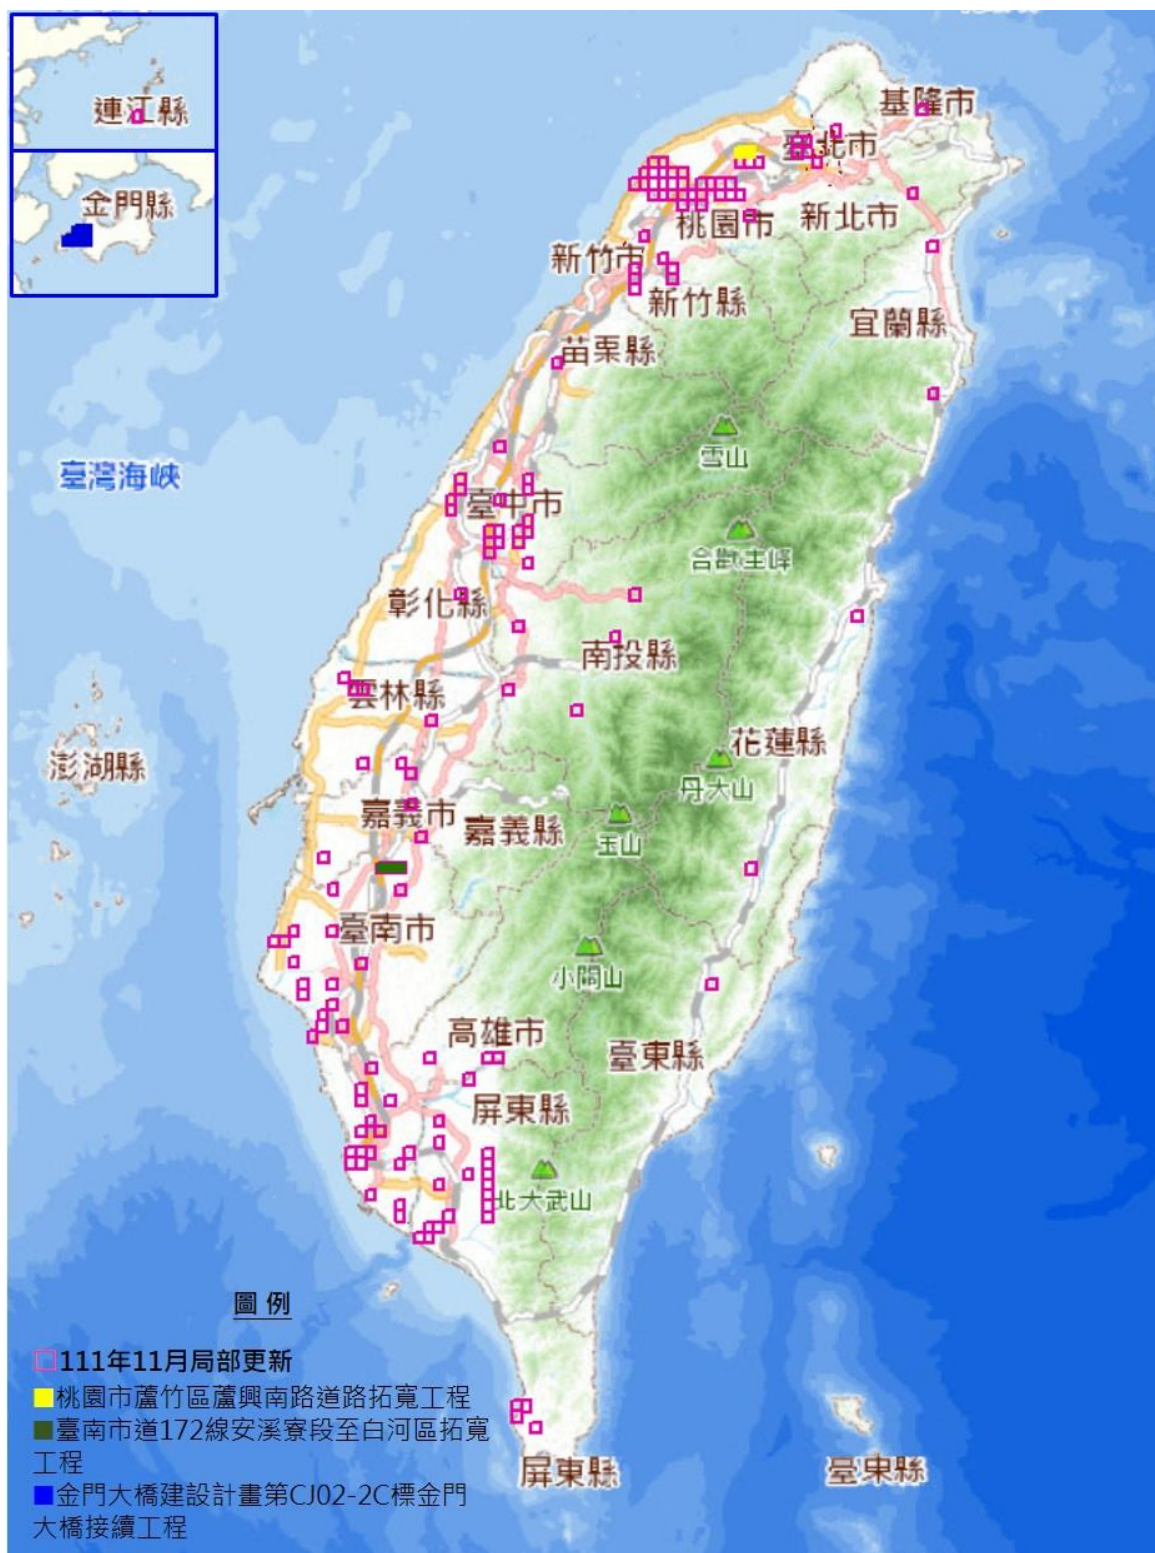

● 更新內容—道路

縣市別	更新內容	圖號	備註
基隆市	中山三路	97233050	修改-路型(基隆市中山三路 153 巷至 167 巷間計畫道路新闢工程)
新北市	三和路替代便道	96232077 96232078 96232087 96232088	新增-道路(塹仔圳重劃工程)
新北市	莒光路 84 巷	96232099	修改-路名
新北市	福隆路二段 50 巷	96224013	修改-路名
桃園市	蘆興南路	96232081 96232082	修改-路型(桃園市蘆竹區蘆興南路道路拓寬工程)
桃園市	高新街 210 巷	96224026	修改-路型(高山里高新街 210 巷三七北圳無名便橋瓶頸打通工程)
桃園市	新富一街	96224029	修改-方向性代碼【DIR=1(由北往南單向車行)】
桃園市	庫房南路	96224018	修改-路型(平鎮庫房南路瓶頸拓寬工程)
桃園市	陸光路 92 巷 庫房南路 85 巷、65 巷、216 巷、206 巷	96224018 96224017 96224027	修改-路名(雙連里、東勢里及北富里等地區部分門牌整編)
桃園市	中興路 120 巷	96232091	新增-道路+路名(蘆竹區上興路 85 號旁連接中興路 120 巷銜接打通工程)
桃園市	文中三路	96232092	修改-路名
桃園市	朝陽街 301 巷	96232093	新增-路名
桃園市	大庄路、十足路 十美路 310 巷、中興路 775 巷 三民路二段 718 巷、三民路二段 246 巷 72 弄 中山東路一段 156 巷、中山東路一段 156 巷 93 弄 中山東路一段 156 巷 218 弄 中華南路二段 20 巷、中華南路二段 20 巷 500 弄 中華路 835 巷 中華路 953 巷 210 弄、中華路 953 巷 336 弄 文化路二段、文化路二段 585 巷 文源路、文福路、文學路 民有一路、民有二路一段 石保路 81 巷、石莊路 579 巷 16 弄 赤欄五路 62 巷 東福路、東福路一段 171 巷、東興路一段 1317 巷	95221020 96224001 96224002 96224003 96224004 96224005 96224011 96224012 96224013 96224014 96224015 96224019 96224022 96224023	修改-路名(下田里、石牌里、赤欄里等部分地區門牌整編編案)

縣市別	更新內容	圖號	備註
	東興路二段 375 巷、東興路二段 508 巷	96224024	
	社福路 701 巷、社福路 792 巷	96224025	
	社福路 199 巷 140 弄	96233092	
	長祥路、長祥路 632 巷、長祥路 700 巷	96233093	
	長福路 479 巷、保安路 739 巷		
	保安路一段 888 巷 39 弄		
	保安路二段 69 巷、保安路二段 108 巷		
	保安路二段 108 巷 79 弄、保安路二段 130 巷		
	保安路二段 176 巷		
	香坡路 729 巷		
	埔頂一路、埔頂一路 288 巷、埔頂一路 347 巷		
	埔頂一路 347 巷 45 弄		
	埔頂一路 420 巷、埔頂一路 445 巷		
	埔頂一路 461 巷、埔頂一路 550 巷		
	望間二路 545 巷		
	望間三路 127 巷、望間三路 445 巷		
	望間五路 417 巷、望間五路 501 巷		
	望間五路 612 巷、望間五路 612 巷 5 弄		
	望間六路 155 巷、望間六路 692 巷		
	望間路 46 巷 60 弄、望間路 318 巷 388 弄		
	深圳三路、深圳五路、深圳五路 132 巷		
	清文路 449 巷		
	清華路、清華路 50 巷 101 弄、清華路 639 巷		
	港昇路、港昇路 47 巷、港昇路 60 巷		
	港興路、港興路 293 巷		
	湧泉路 131 巷、湧泉路 155 巷、湧泉路 189 巷		
	新文路 1088 巷 98 弄		
	福九路、新湖路、榮美路、榮美路 92 巷		
	興福路 333 巷、興福路 333 巷 140 弄		
	濱海路笨港段 300 巷		
	寶樹路 316 巷 80 弄		
	觀海路一段 2180 巷		
桃園市	雅典路、雅典一路	96224035	新增-興建中道路+路名(雅典路及雅典一路道路命名案)
桃園市	桃園市中壢中原營區區段徵收工程	96224020	新增-興建中道路
新竹縣	竹 43-1	95222020	修改-路型(竹 43-1 瓶頸路段拓寬工程)
新竹縣	華安街	95222010	新增-路名【大崎村「三峰路一段往華安段 911 等地號」社區新闢道路命名案】
新竹縣	富林路二段 173 巷	96224094	新增-道路

縣市別	更新內容	圖號	備註
彰化縣	過溝三巷	95204002	修改-路型(彰化縣大村鄉過溝三巷拓寬銜接都市計畫區道路新建工程)
雲林縣	北港特一號道路新闢工程(第一期)	94202062	新增-道路
雲林縣	北辰二街、北安街	94202029	新增-道路+路名(斗南新闢道路命名)
臺中市	環中路	95213045 95213046 95213056	修改-路型(臺中市第13期市地重劃區環中路西側拓寬20M工程)
臺中市	民生橋	95213079	刪除-興建中註記(霧峰區民生橋改建工程)
臺中市	中央路一段165巷	95213011	修改-路型(龍井區龍津國小至中央路一段道路開闢工程(中央路一段至龍津國小西側))
臺中市	梧棲區10-23-3號道路開闢工程	95214092	新增-道路
臺中市	沙鹿區30-57-1號(永寧路)道路開闢工程	95213002	新增-道路
臺中市	進德路	95213048	修改-路型【臺中市東區進德路(復興東路至忠孝路)道路拓寬工程】
臺中市	明傳產業園區道路	95213065 95213055	新增-興建中道路
臺中市	烏牛欄溪橋	95213009	新增-橋名
嘉義市	國城二街	94191007	修改-路型(嘉義市國城二街12米計畫道路開闢工程)
臺南市	南172	94191064 94191065 94191066	修改-路型(臺南市道172線安溪寮段至白河區拓寬工程)
臺南市	北區NA-121-12M道路工程(前段)(開南街)	94193099	新增-道路
臺南市	第十號橋	94193076	修改-橋名(臺南市曾文溪排水第十號橋改建工程)
臺南市	臺南市南區SC-14-15M道路工程(臺17線-喜明街)	94184027	新增-道路
臺南市	東山區新枋子林段380地號新闢道路	94191086	新增-道路
臺南市	大順六路	94192052	新增-路名(臺南市新市區大順六路道路延伸命名)
臺南市	環館五路	94193079	修改-路名
臺南市	德糖路865巷	94184020	修改-路名
臺南市	德糖路407巷12弄	94184020	修改-路名
臺南市	德糖路407巷	94184020	修改-路名
臺南市	麻柚路、柚興路	94193029	新增-道路+路名(麻柚路、柚興路門牌整編實施計畫)
臺南市	南山橋	94184018	新增-橋名

縣市別	更新內容	圖號	備註
臺南市	工業六路	94193086	修改-路名
高雄市	輕軌 (C20-C24 站)	94182031 94182032	刪除-興建中
高雄市	高雄市仁武區第 92 期市地重劃	94182014	新增-道路
高雄市	民智街	94182046	修改-路型 (大寮區民智街拓寬工程)
高雄市	清水岩路	94182096 94182086	新增-道路【林園區清水岩路 (清水岩寺旁) 拓寬改善工程】
高雄市	中山北路 191 巷	94181082	新增-道路+路名
高雄市	竹圍北街 133 巷 35 弄	94181072	新增-道路+路名
高雄市	上河街、新曲街、燕北街、燕平街、埤尾路、菩提一路、菩提二路、蓮山一路、崗山一街、崗山二街、崗山三街、崗山五街、崗山六街、崗山八街、崗佑一街、崗佑二街	94182033 94182037 94181085 94181053	新增-道路+路名 (高雄市政府道路命名規劃小組第 28 次會議紀錄)
高雄市	竹圍北街 133 巷 35 弄	94181072	新增-道路+路名
高雄市	中山北路 191 巷	94181082	新增-道路+路名
屏東縣	187 乙線	94171009 94171010	修改-路型【屏東縣縣道 187 乙線 (東港至南州) 道路拓寬工程】
屏東縣	屏東縣九如鄉九智市地重劃區工程	94182010	新增-道路
屏東縣	公勤街	94182030	新增-道路 (屏東市公勤街瓶頸段開闢工程)
屏東縣	沿山路一段、沿山路二段	95183035 95183045 95183055 95183065 95183075 95183085 95183095	新增-路名
屏東縣	後灣路	95173078 95173088	修改-路名
屏東縣	射寮路	95173079	修改-路名
花蓮縣	光華五街 275 巷	97204023	修改-路名
臺東縣	泥水溪橋	96193078	刪除-興建中 (197 縣道 8K+700~9K+300 道路新闢工程)
金門縣	金門大橋	90211011 90211012 90211021 90211022 90214030	刪除-興建中 (金門大橋接續工程)

● 更新內容—地標

縣市別	更新內容	圖號	備註
宜蘭縣	宜蘭縣南澳鄉金岳國民小學附設幼兒園	97211011	新增-地標（宜蘭縣金岳國民小學附設幼兒園園舍興建工程案）
宜蘭縣	礁溪二龍之心（橋下）	97221071	新增-地標（礁溪二龍競渡公園新建工程）
新北市	新北市政府消防局第四救災救護大隊坪林分隊	97224029	搬遷-地標+新增-建物（坪林分隊及市民活動中心新建工程）
新北市	新北市坪林區坪林市民活動中心	97224029	新增-地標（坪林分隊及市民活動中心新建工程）
臺北市	雙溪濕地公園	97233061	新增-地標+區塊（雙溪溼地公園暨大客車停車場興建工程）
桃園市	桃園市楊梅區四維市民活動中心暨老人文康中心	96224037	新增-地標+建物（桃園市楊梅區四維社福館新建工程）
桃園市	大溪大崙崙人工濕地	96221042	新增-地標（大崙崙親水園區景觀工程）
桃園市	桃園市政府消防局車輛保養場暨第二搜救救助分隊	96224030	搬遷-地標+新增-建物（車輛保養場暨第二搜救救助分隊新建工程）
桃園市	八德區霄裡花海公園、慈安三村公園	96221021 96224030	新增-地標+區塊（八德區霄裡生態池改善工程）
新竹縣	寶山國中地下停車場	95221100	新增-地標（寶山國中停車場新建工程）
新竹縣	新竹縣立勝利國民中學	96224061	新增-地標+區塊（竹北勝利國中興建工程）
新竹縣	客家方口獅主題公園	96224083	新增-地標（新竹縣特色公園公民餐與計畫）
新竹縣	全民運動公園	96224083	新增-地標（新竹縣特色公園公民餐與計畫）
新竹縣	竹東客家音樂村交通轉運中心暨地下停車場（興建中）	96223004	新增-興建中地標+建物（竹東客家音樂村交通轉運中心暨地下停車場興建工程）
苗栗縣	苗栗縣苗栗市生命紀念館	95222082	新增-建物+地標（苗栗市生命園區納骨堂工程）
雲林縣	後安兒童館	94204090	新增-地標（後安兒童館新建工程）
雲林縣	雲林縣麥寮鄉楊厝幸福食堂	94204090	新增-地標+建物（麥寮鄉楊厝幸福食堂新建工程）
雲林縣	雲林縣麥寮鄉霄仁雙厝生活館	94201091	新增-地標（麥寮鄉霄仁雙厝生活館新建工程）
雲林縣	興華幸福公園繪本館	94201092	新增-地標（興華幸福公園繪本館工程）
南投縣	南投縣竹山鎮親子館	95204097	新增-地標

縣市別	更新內容	圖號	備註
南投縣	南投縣魚池鄉多功能福利中心	95201048	新增-地標+建物(南投縣魚池鄉多功能福利中心新建工程)
南投縣	南投縣埔里鎮大湳農村社區土地重劃區活動中心	95201010	新增-地標+建物(大湳農村社區土地重劃區活動中心興建工程)
南投縣	南投縣南投市水資源回收中心	95204038	新增-地標+建物(南投市水資源回收中心工程)
南投縣	南投縣信義鄉老人活動中心及日照中心(興建中)	95202014	新增-興建中地標+建物(信義鄉老人活動中心及日照中心)
連江縣	梅石營區軍官特約茶室	93252048	新增-地標
臺中市	臺中市大雅區十四張圳水岸公園	95213016	修正-區塊
臺中市	臺中市大里區東榮立體停車場興建工程	95213058	新增-地標+區塊
臺中市	外埔區第二示範公墓納骨塔	95214066	新增-地標+建物
臺中市	馬卡龍公園	95213039 95213049	新增-地標+區塊
臺中市	綠空廊道	95214099	新增-地標+區
臺中市	龍井河濱公園槌球場	95213021	修改-地標名稱
嘉義縣	嘉義縣溪口鄉本溯光點旅館	94202066	新增-地標+建物
嘉義縣	水上鄉生命紀念館_水上鄉生命園區納骨塔興建工程	94191038	新增-地標+建物
嘉義縣	嘉義縣綜合社會福利館	94202077	新增-地標(嘉義縣綜合社會福利館新建工程)
嘉義縣	恆益義竹1號太陽能廠	94194058	新增-地標
嘉義縣	嘉義義竹太陽能廠	94194058	新增-地標
臺南市	水萍塭公園地下停車場	94184008	新增-地標+建物
臺南市	交通部中央氣象局七股氣象雷達新站	94193033	新增-地標+建物(七股氣象雷達新站房土木建築工程)
臺南市	臺南中西區體3地下停車場	94184008	新增-地標(臺南中西區體3地下停車場新建工程)
臺南市	天篷第1期太陽能廠	94193055	新增-地標
臺南市	台電臺南鹽田太陽光電場(A區) 台電臺南鹽田太陽光電場(B區)	94193025	新增-地標
臺南市	星歲七股太陽光電發電業	94193034	新增-地標
臺南市	艾貴綠能太陽能廠	94194089	新增-地標
高雄市	高雄市政府警察局鼓山分局	94182032 94182041	搬遷-地標(高雄市政府警察局鼓山分局辦公大樓重建工程)
高雄市	高雄市旗山區太平社區活動中心	94181049	新增-地標+建物(高雄旗山區太平社區活動中心新建工程)
高雄市	交通部中央氣象局高雄氣象站	94182003	搬遷-地標+新增-建物(高雄氣象站異

縣市別	更新內容	圖號	備註
		94182073	地新建工程案)
高雄市	阿蓮區九關段發電業	94181053	新增-地標
高雄市	府北公園	94182042	新增-地標+區塊
高雄市	國家運動訓練中心	94182012	修改-地標名稱
屏東縣	屏東縣內埔鄉社會福利綜合館	95183053	新增-地標
屏東縣	屏東縣內埔鄉公所	95183053	搬遷-地標 (屏東內埔鄉綜合行政大樓興建工程)
屏東縣	恆春鎮立體停車場	95173100	新增-地標
屏東縣	屏東縣政府警察局屏東分局萬丹分駐所	94182070	搬遷-地標 (萬丹分駐所辦公廳舍新建工程)
屏東縣	新豐親水公園	95184045 95184046	新增-地標+區塊
屏東縣	屏東縣東港鎮公所	94171018 94171019	搬遷-地標 (屏東縣東港鎮公所行政大樓新建工程)
屏東縣	玉樹能源第 1 期及第 1 之 2 期太陽能廠	95184063	新增-地標
屏東縣	六堆紀念公園	95183053	新增-地標+區塊
屏東縣	屏東縣崁頂生命紀念館	95183091	新增-地標+建物
花蓮縣	花蓮縣卓溪鄉公所	96191062	搬遷-地標 (花蓮縣卓溪鄉公所辦公大樓新建工程)