


臺灣通用電子地圖 112 年 11 月局部更新成果一覽表

配合使用者反映事項及預計 112 年 11 月底前通車或完工重要公共工程之道路與路名、地標及鐵路軌道向量圖資局部更新作業，並提供國道 1 號汐止交流道增設南入匝道改善工程第 I101S 標、新北樹林線城林大橋銜接環漢路替代道路新建工程、中部科學園區西南向聯外道路工程及新屏 154 線道路闢建工程局部更新向量檔（格式：SHP；坐標系統：TWD97【2020】），更新範圍及內容說明如下。

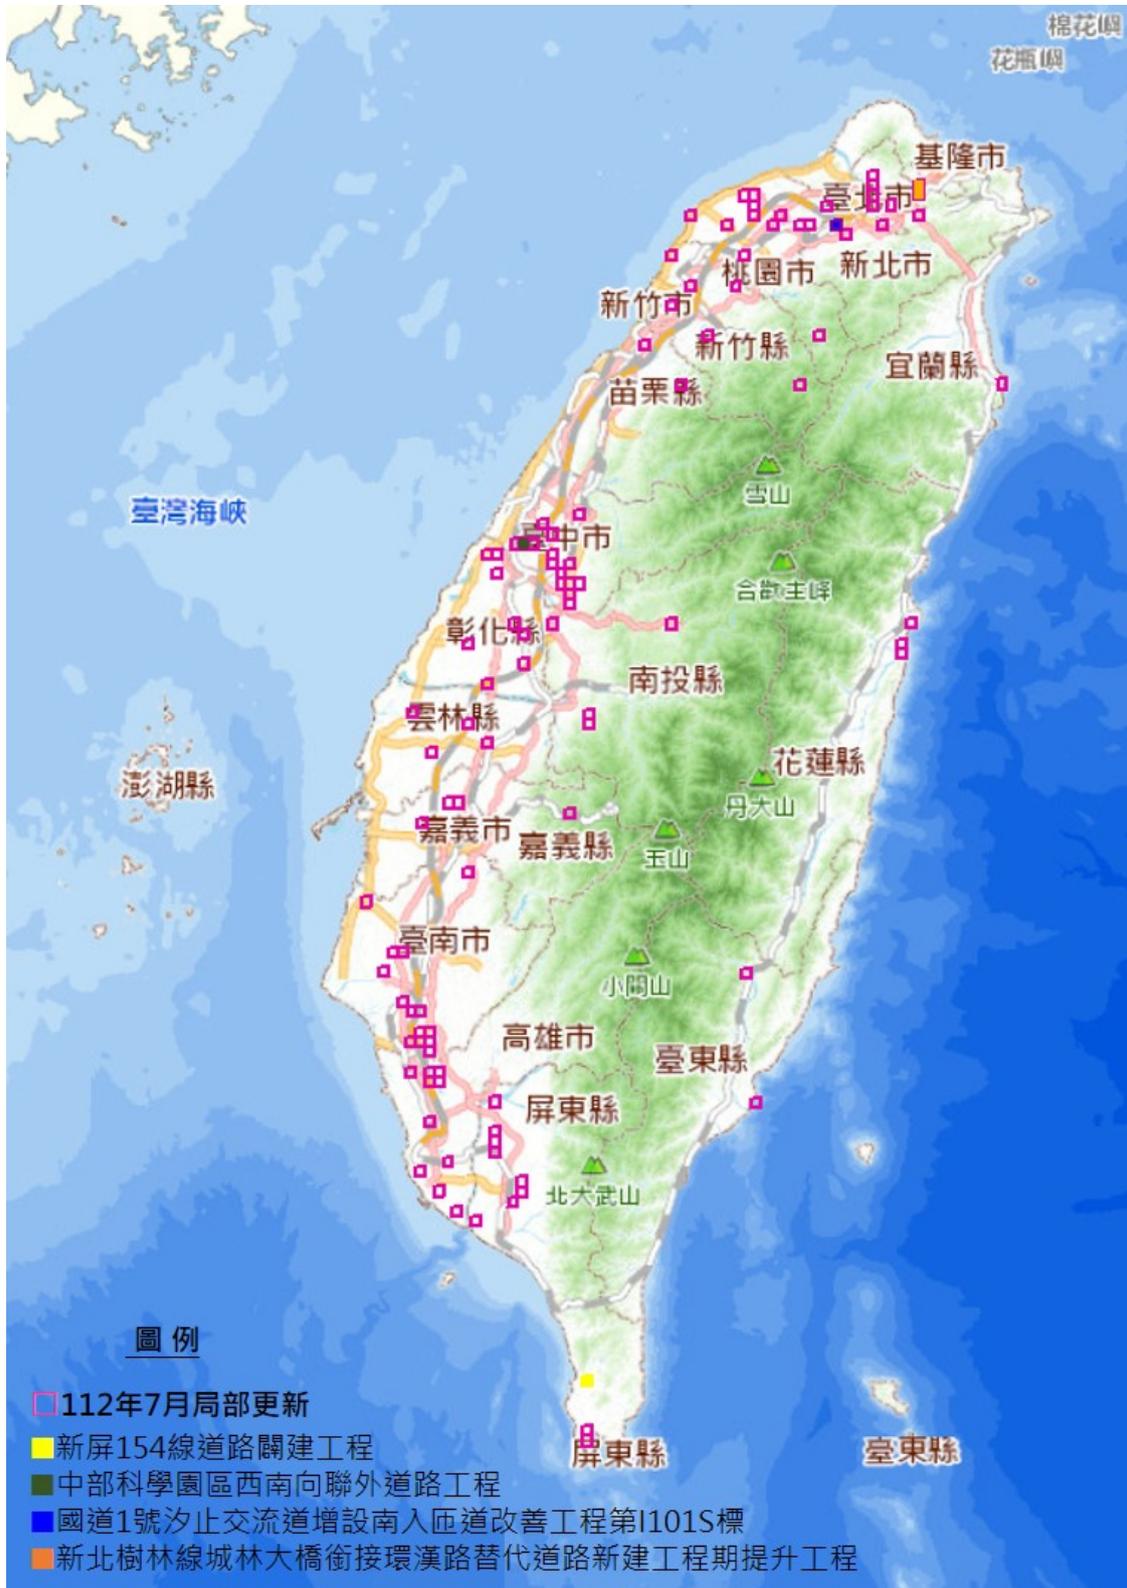

● 更新內容－道路

縣市別	更新內容	圖號	備註
臺北市	信安街新編釘3段巷弄	97233083	新增-路名
臺北市	新增路名天母西路100巷	97233051	新增-路名
臺北市	克強路50巷命名	97233051	新增-路名
新北市	新北樹林線城林大橋銜接環漢路替代道路新建工程	96221007	新增-道路
新北市	新增路名承和街、承和街81巷	96221018	新增-路名
新北市	國道1號汐止交流道增設南入匝道改善工程第I101S標	97233066 97233076	新增-道路
桃園市	上竹里部分門牌整編	96232091	修改-路名
桃園市	調整為航城路二段812巷	96233078	修改-路名
桃園市	調整為航城路二段936巷72弄	96233078	修改-路名
桃園市	調整為航城路二段936巷	96233088	修改-路名
桃園市	調整為航城路二段936巷	96233078	修改-路名
桃園市	調整為新文路137巷	96224005	修改-路名
苗栗縣	尖東產業道路調整為廣興路	96233078	修改-路名
彰化縣	彰化濱二路改善工程	94212039 94212040	修改-路型
新竹縣	調整竹北市光明九路150巷	96224061	修改-路名
彰化縣	芬園鄉第二座納骨塔興建再邁大步6米聯絡道工程	95204006	新增-道路
彰化縣	調整員林市員林大道五段與新生路路口	95204013	修改-路型
彰化縣	調整彰化縣員林市信義巷7弄改為和平東街	95204013	修改-路名
彰化縣	新增路名彰水路一段298巷48弄	94201069	新增-路名
彰化縣	新增路名忠孝街	95204002	新增-路名
南投縣	鹿谷12號道路拓寬工程	95204100 95203010	修改-路型
南投縣	虎山路拓寬工程	95201009	修改-路型
南投縣	那裡是虎耳一街，顯示成虎山八街	95201009	修改-路名
雲林縣	新增虎興東三街	94202007	新增-路名
臺中市	中科西南向聯外道路開闢工程	95213023 95213024	新增-道路
臺中市	霧峰六股路拓寬預計8月完工	95213088	修改-路型
臺中市	大雅區高鐵橋下雅秀五路打通至上山路道路開闢工程	95213016	新增-道路
臺中市	新增區道中104-2線公路	95213069 95213068 95213078	新增-道路編號
臺中市	文新南九路、豐偉路	95213046	新增-道路

縣市別	更新內容	圖號	備註
臺中市	永平東街、龍富五街	95213046	新增-道路
臺中市	第 15 期市地重劃工程新闢道路	95213057 95213067	新增-道路
臺中市	霧峰區振興街 118 巷打通工程(振興街至中正路)	95213078	新增-道路
臺中市	黎明路二段 605 巷 55 弄門牌整編	95213036	修改-路名
臺南市	改建新灣橋及急水溪橋	94192091 94192092	新增-鋼便橋+新灣橋(興建中)
臺南市	台 86 快速道路兩側便道道路名稱為智慧綠能大道	94181013 94181012 94181022 94181021	修改-路名
臺南市	麻豆區謝厝寮里安正里袖安路一段門牌整編	94193039 94193040	修改-路名
臺南市	慶安路、海港巷	94193058	修改-路名(南海里跨里 2 條道路新命名)
臺南市	二甲一街、二甲二街、二甲三街、凱旋路一段、成功九街、五條寮街、五甲路、懷德路、高發三路二段、沙崙路、沙崙北路、沙崙南路、沙崙一街、沙崙二街、沙崙三街、沙崙五街、東崙一街、歸仁十三路二段等	94181012 94181013 94181022 94181023 94181033	修改-路名(歸仁區沙崙里及看東里門牌整編)
臺南市	西港區南海里跨里門牌整編	94193058	修改-路名
高雄市	楠梓青埔街拓寬工程開放通行	94182003	修改-道路面
高雄市	林園王公園小北側道路拓寬開工	94182096	新增-道路
高雄市	蓮山二路、如意路、穎源路、復安一街、復安二街、復安三街、復安六街、再興街	94181053 94181054 94181063 94181064	修改-路名(高雄市政府道路命名規劃小組第 30 次會議)
花蓮縣	台 11 線花蓮大橋改建工程	97204024 97204034	修改-花蓮大橋(南下-興建中)
嘉義縣	嘉 76 線 2K+240~3K+500 拓寬改善工程動工	94202085 94202086	修正-路型
嘉義縣	新六腳鄉都市計畫 23 號道路	94191002	新增-道路
屏東縣	新屏 154 線道路闢建工程	95173070	新增-南勢湖橋
屏東縣	屏東縣潮州鎮志成路新闢工程	95183082	修改-道路
屏東縣	後壁湖路命名	95164030 95164020	修改-路名
屏東縣	漁港街命名	95164030	修改-路名
屏東縣	屏東市和興里「和興」道路更名為「和興路、信興	94182020	修改-路名

縣市別	更新內容	圖號	備註
	街」	94182030	
屏東縣	屏東市歸來地區「歸智巷」道路延伸更名為「歸智路」之道路名稱	94182040 94183031	修改-路名

● 更新內容—地標

縣市別	更新內容	圖號	備註
臺北市	熱帶醫研所士林支所	97233061	新增-地標
臺北市	永樂町派出所	97233071	新增-地標
臺北市	北市大橋教會	97233071	新增-地標
臺北市	臨沂街 65 巷 11 號日式住宅	97233081	新增-地標
新北市	石碇服務區停車場新建工程	97233096	新增-地標
新北市	綠湖公園地下停車場	97224002	新增-地標
桃園市	楊梅體育園區跆拳道暨運動場館	96224037	刪除-興建中
桃園市	高義天幕活動場	96222015	新增-地標
桃園市	桃園會展中心	96233098	刪除-施工面
桃園市	渭水驛站	97233071	新增-地標
桃園市	中華民國眷村資源中心	96221004	新增-地標
桃園市	龜山協和磚廠八卦窯	96232086	新增-地標
桃園市	葉家古厝南陽堂	96233091	新增-地標
桃園市	桃園東門國小校長宿舍	96221003	新增-地標
桃園市	桃園市警察局交通大隊交通科技執法中心	96233077	新增-地標
桃園市	文化兒童駕駛訓練公園	96224010	修改-地標名稱
新竹縣	北埔姜屋天水堂二房	96223013	新增-地標
新竹縣	財團法人罕見疾病基金會附設新竹縣私立關西身心障礙福利服務中心(罕見家園)	96224066	刪除-興建中
新竹縣	新豐休息站(橋下)	95221039	新增-地標
新竹市	竹市建華活動中心 年底完工	95221089	新增-地標
新竹市	成德一街停車場	95221089	新增-地標
苗栗縣	林務局南庄宿舍	95222070	新增-地標
苗栗縣	原台灣省糧食局頭份糧倉	95222026	新增-地標
苗栗縣	苗栗市福安里社區活動中心新建工程	96222063	新增-地標
宜蘭縣	宜蘭縣豆腐岬帆船訓練基地	97222065	新增-地標
彰化縣	田中滑步車公園(橋下)	95204043	新增-地標
彰化縣	和美街長宿舍	94212060	新增-地標
彰化縣	溝皂社區活動中心新建工程	95204013	新增-地標
彰化縣	彰化縣消防局第四大隊二林中科分隊辦公廳舍新建	94201027	新增-地標

縣市別	更新內容	圖號	備註
	工程		
雲林縣	雲林斗南國小日式宿舍	94202029	新增-地標
雲林縣	元長鄉老人活動中心新建工程	94202033	新增-地標
雲林縣	麥寮鄉大灣寧適家園集會所活動中心新建工程	94201091	新增-地標
臺中市	臺中市豐原區陽明、東勢、民生三里聯合里活動中心興建工程	95214099	新增-地標+建物
臺中市	立法院民主時刻館	95213078	新增-地標
臺中市	臺中市龍井區龍泉里活動中心新建工程	95213022	新增-地標+建物
臺中市	全聯福利中心大里練武店	95213069	新增-地標
臺中市	五都停車場	95213046	新增-地標+區塊
臺中市	城市車旅大里永隆站停車場	95213057	新增-地標+區塊
臺中市	一中停車場	95213048	新增-地標+區塊
臺中市	CITY PARKING 城市車旅停車場	95213048	新增-地標+區塊
臺中市	TIMES 臺中振興停車場	95213048	新增-地標+區塊
臺中市	全聯福利中心 臺中忠孝店	95213048	新增-地標+建物
臺中市	潭雅神戰車公園全新啟用	95213005	新增-地標+區塊
臺南市	臺南市北門區蚵寮、保吉里聯合活動中心新建工程	94194086	新增-地標+建物
臺南市	白河圖書館搬遷至張慶芳紀念圖書館	94191057	修改-地標
臺南市	永康臨時轉運站	94193090	新增-地標
高雄市	鳳山共同市場遷建	94182045	新增-地標+建物
高雄市	小港機場旁台糖地將闢 3 公頃綠地	94182074	新增-綠地區塊
高雄市	高雄軟體園區二期景觀公園	94182052	新增-地標+區塊
高雄市	7-ELEVEN 路金門市	94181051	新增-地標
嘉義縣	奮起湖地區停車場建置工程	95203098	新增-地標
屏東縣	鹽埔漁港鹽埔區公有停車場興建工程	94171008	新增-地標+區塊
屏東縣	屏東縣政府警察局萬巒分駐所暨潮州戶政事務所萬巒辦公室興建工程	95183063 95183073	新增-地標+建物
屏東縣	里港郵便局修復	94181090	新增-地標
花蓮縣	花蓮縣婦女福利服務中心搬遷	97204005	修改-地標位置
臺東縣	海端建體育館新建工程	96193057	新增-地標+建物
臺東縣	台東富岡港旅運中心候船室	96184088	新增-地標