


臺灣通用電子地圖 113 年 7 月局部更新成果一覽表

配合使用者反映事項及預計 113 年 7 月底前通車或完工重要公共工程之道路與路名、地標及鐵路軌道向量圖資局部更新作業，並提供淡海新市鎮港平營區遷建後舊址公共工程 3 條新闢道路、大漢溪治理及堤外便道串聯計畫、臺南科學園區特定區 5-40M 新闢道路及臺東縣太平溪右岸一路通工程（康樂大橋至馬蘭橋段）案局部更新向量檔（格式：SHP；坐標系統：TWD97【2020】），更新範圍及內容說明如下。

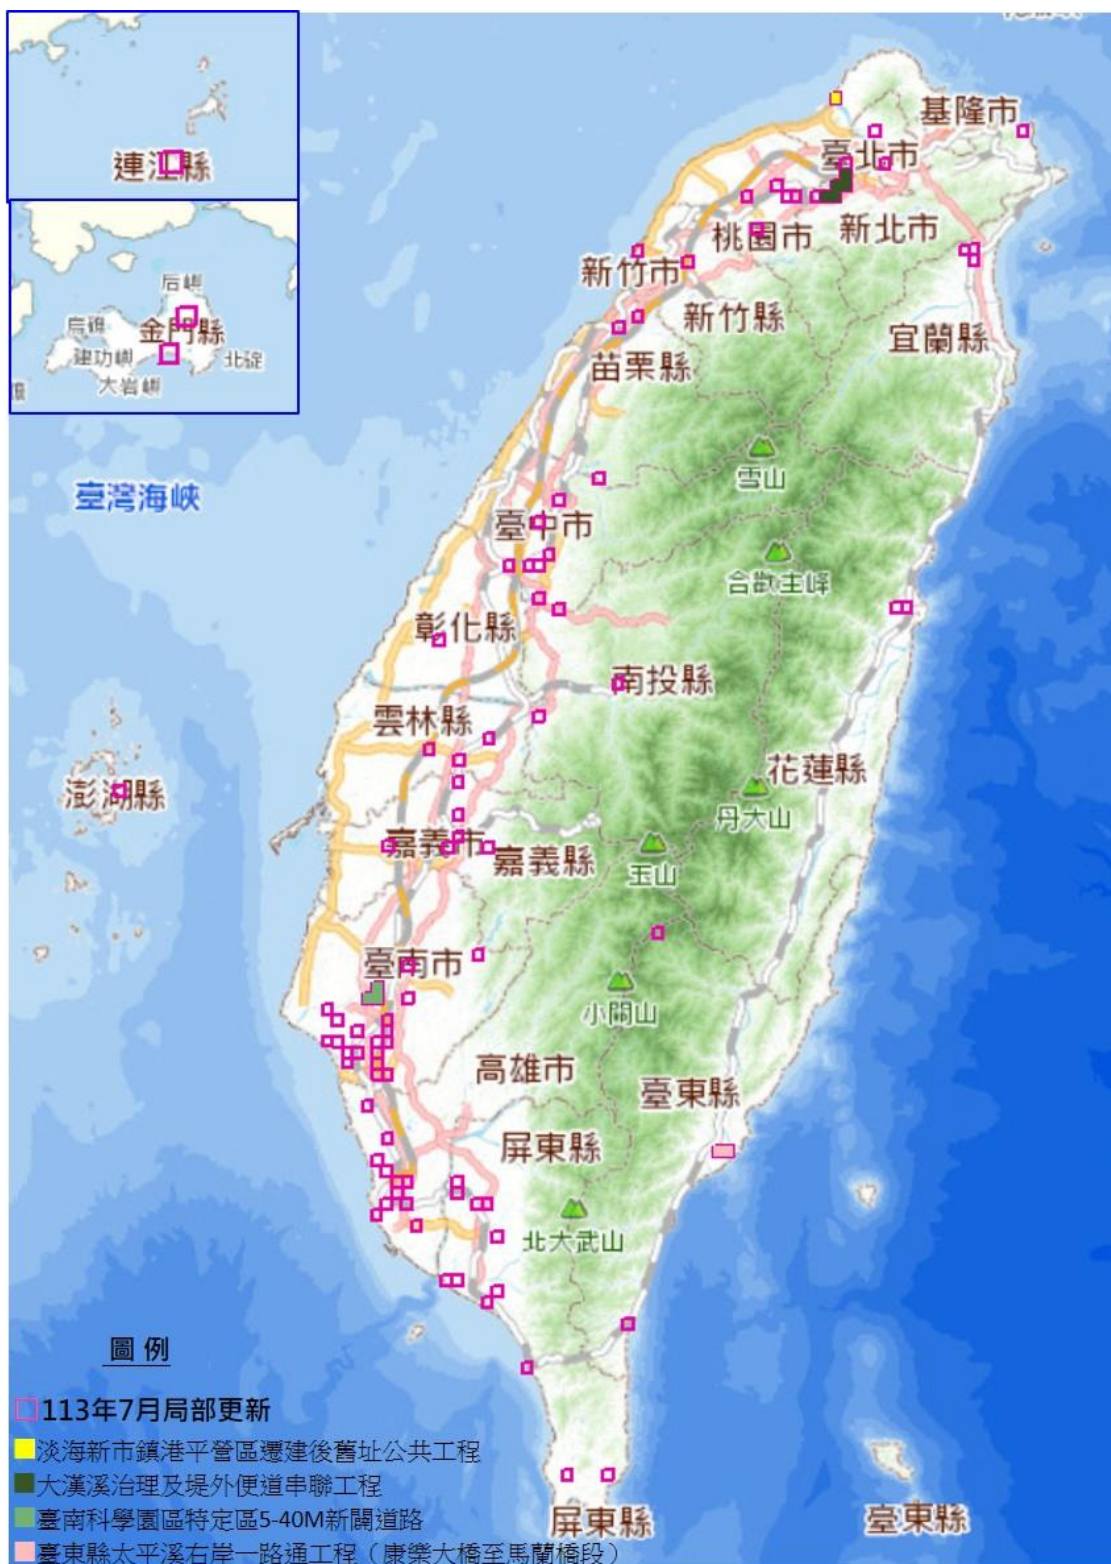

● 更新內容—道路

縣市別	更新內容	圖號	備註
宜蘭縣	得子路、得子一路、得子二路、得子三路、得子五路、玉峰路、玉峰一路、玉峰二路、玉峰三路、玉峰五路、玉峰六路	97221061 97221071 97224070	新增—道路+路名(大忠村休閒渡假區自辦市地重劃區新闢計畫道路命名)
新北市	大漢溪治理及堤外便道串聯計畫	96221007 96221008 96221015 96221016 96221017 96232098 96232088	新增—道路
新北市	後州路一段、港子坪一街、港子坪二街、港子坪三街	96232027	新增—道路+路名(淡海新市鎮港平營區遷建後舊址公共工程3條新闢道路)
桃園市	桃園區龍泉五街延伸至大慶街道路開闢工程	96221001	新增—道路
桃園市	介壽路二段325巷3弄、介壽路二段325巷5弄	96221012	新增—路名(大華里部分門牌整編實施計畫)
桃園市	百年三街	96224049	修改—路名
新竹市	延平路三段158巷	95221067	修改—路名
苗栗縣	中正路463巷	95222027	修改—路名
南投縣	明潭一橋	95201065	新增—橋名
彰化縣	中部科學工業園區第四期(二林園區)開發工程—60公尺道路工程(西段)	94201027	刪除—興建中
臺中市	國道3號霧峰系統南出匝道交通改善暨附屬設施維護工程	95213087	調整—路型
臺中市	第13期市地重劃工程整合標新闢計畫道路	95213056	新增—路名+地標
嘉義縣	延宕逾20年大林公二市地重劃開工	94202059	新增—道路
嘉義縣	新道路命名為民族一街及民族二街	94202059	新增—道路
嘉義市	停五北側10米計畫道路開闢工程	94191009	新增—道路
臺南市	官田溪無名橋完工	94192024	新增—橋梁
臺南市	南區SE-31-8M道路工程	94184018	新增—道路
臺南市	台3線雙溪橋改建工程	95193011	新增—橋梁
臺南市	省道台39線高鐵橋下兩側便道	94181001 94181011 94181021 94192072 94192082 94192091 94192092 94181022	新增—路名
臺南市	安和路一段478巷50弄門牌整編	94193089	調整—路名
臺南市	山上區明和里工業區南140-1區道道路命名為興旺路	94192054	新增—路名

縣市別	更新內容	圖號	備註
臺南市	安和路一段延伸	94193089	新增—道路
臺南市	臺南科學園區特定區 5—40M 新闢道路	94193060 94192041 94192051	新增—道路
高雄市	第 96 期市地重劃工程	94182023 94182024	新增—道路
高雄市	梓官區通安大橋改建工程	94182001	新增—橋梁
高雄市	路竹區第 97 期市地重劃	94184060	新增—道路
屏東縣	義田路	95183041 95183042	新增—路名
屏東縣	道路命名(恒西一街)	95173100	調整—路名
臺東縣	義竹路	95183042	調整—路名
臺東縣	雪峰橋	95191099	新增—橋名
臺東縣	太平溪右岸一路通工程(康樂大橋至馬蘭橋段)	96184095 96184096	新增—道路

● 更新內容—地標

縣市別	更新內容	圖號	備註
臺北市	振華公園、振華公園地下停車場	97233051	新增—地標+區塊(振華公園附建地下停車場新建工程)
臺北市	臺北市警察局信義分局六張犁派出所	97233082	新增—地標+建物
新北市	新北市政府警察局土城分局交通分隊暨體育處健身中心、新北市政府警察局土城分局廣福派出所	96221008	新增—地標+建物(新北市政府警察局土城分局廣福派出所及交通分隊暨體育處健身中心共構新建工程)
新北市	海洋委員會海巡署北部分署第二一岸巡中隊南雅漁港安檢所	97232056	新增—地標+建物(南雅安檢所新建工程)
新北市	新北市淡水淡海國小公共托育中心	96232027	新增—地標+建物
桃園市	八德區國道二號橋下槌球場	96221013	新增—地標(八德區國道二號橋下槌球場興建工程)
桃園市	桃園市平鎮義民托嬰中心	96224018	新增—地標
新竹縣	新竹縣立文興國民中學	96224072	新增—地標+建物(文興國中校舍新建工程)
苗栗縣	苗栗縣竹南鎮公館里新活動中心	95222035	新增—地標+建物
南投縣	東草屯休息站	95213099	新增—地標+建物(國道 6 號東草屯休息站新建工程)
南投縣	南投縣竹山鎮水資源回收中心	95204097	新增—地標+建物
雲林縣	斗南共融公園(橋下)	94202039	新增—地標
雲林縣	雲林縣虎尾鎮三合里集會所	94202026	新增—地標+建物
雲林縣	斗六籽公園風雨球場	95203012	新增—地標
金門縣	金門縣金湖鎮后園社區活動中心	90211026	新增—地標+建物
臺中市	潭子第 3、4 公墓轉型綠美化工程	95213017	新增—地標+區塊

縣市別	更新內容	圖號	備註
臺中市	東區細兒8-11公園新闢工程	95213048	新增—地標+區塊
臺中市	烏日榮泉球場	95213054	新增—地標+區塊
臺中市	萊爾富便利商店 東勢大安溪	95211073	新增—地標
臺中市	豐原派出所(含豐原交通分隊)辦公廳舍新建工程	95214099	新增—建物+地標
臺中市	水域運動管理中心	95213057	新增—建物+地標
嘉義縣	民雄鄉松山社區活動中心新建工程	94202089	新增—建物+地標
屏東縣	佳冬消防分隊辦公廳舍新建工程	95174023 95174032	新增—建物+地標
屏東縣	崇陽社區活動中心新建工程	94182029	新增—建物+地標
屏東縣	屏東市安鎮厚生建國聯合里民活動中心新建工程	94182039	新增—建物+地標
屏東縣	滿州環境教育暨生態旅遊中心新建工程	95172094	新增—建物+地標
屏東縣	小琉球新船運中心	94171018	新增—建物+地標
屏東縣	東港社會福利綜合館	94171019	新增—建物+地標
屏東縣	萬巒鄉教育圖資館暨文藝中心規劃工程	95183073	新增—建物+地標
屏東縣	枋山村成功部落多功能活動中心新建工程	95174096	新增—地標
屏東縣	東港鎮(機九細部計畫)停二立體停車場興建工程	94171019	新增—建物+地標
嘉義縣	番路鄉保祿日照中心	95194012	新增—建物+地標
嘉義縣	國立嘉科實驗高級中等學校	94191012 94191018	新增—地標
嘉義縣	太保如親公共托嬰中心	94191012	新增—地標
嘉義市	政府第二分隊廳舍重建工程	94191018	新增—建物+地標
臺南市	永康區多功能活動中心新建工程	94192091	新增—建物+地標
臺南市	七股太陽光電場	94193066	新增—地標+建物
臺南市	嘟嘟房停車場—臺南安平古堡站	94193096 94193097	新增—地標
臺南市	安南區托育資源中心新建工程	94193077	新增—地標+建物
臺南市	正生運動公園	94184008	新增—地標
臺南市	正生運動公園地下停車場	94184008	新增—地標
臺南市	東門圍下里聯合活動中心	94184009	新增—建物+地標
高雄市	第1階段從南岡山站往北延伸新增岡山車站 113年6月通車	94181082	新增—捷運線+捷運站
高雄市	高捷5站名調整—紅線R19及R24等2站	94182012 94181082	調整—站名(紅線R19「楠梓加工區站」更名「楠梓科技園區站」、R24「南岡山站」更名「岡山高醫站」)

縣市別	更新內容	圖號	備註
高雄市	高捷 5 站名調整—橘線 01、04 及 09 等 3 站	94182051 94182042 94182044	調整一站名(橘線 01「西子灣站」更名「哈瑪星站」、04「市議會站」更名「前金站」、09「技擊館站」更名「苓雅運動園區站」)
高雄市	高雄醫學大學附設高醫岡山醫院	94181082	新增—地標
高雄市	安美兒童公園	94182065	新增—地標
高雄市	三民區第 99 期市地重劃	94182033	新增—區塊
臺東縣	大武氣象站正式改名為臺東氣象站大武站區	95171056	調整—地標名
花蓮縣	撒固兒部落文化聚會所興建工程	97213093 97213094	新增—建物+地標
澎湖縣	湖西鄉鼎灣村活動中心新建工程	93203065	新增—建物+地標
澎湖縣	馬公市東衛里集會所活動中心新建工程	97203074	新增—地標+建物
金門縣	金門縣金沙鎮后浦頭暨五福街社區活動中心	90211007	新增—地標+建物
連江縣	連江縣縣民樂活多功能體育館暨社福中心	93252038	新增—地標(連江縣縣民樂活多功能體育館暨社福中心新建統包工程)