


## 臺灣通用電子地圖 109 年 9 月局部更新成果一覽表

配合使用者反映事項及預計 109 年 9 月份前通車或完工重要公共工程之道路與路名、地標及鐵路軌道向量圖資局部更新作業及提供「臺中市大智路打通工程」、「屏東縣東港鎮 1-4 號道路工程」及「臺鐵南迴鐵路臺東潮州段電氣化工程建設計畫多良段改線工程」局部更新向量檔，更新範圍及內容說明如下。

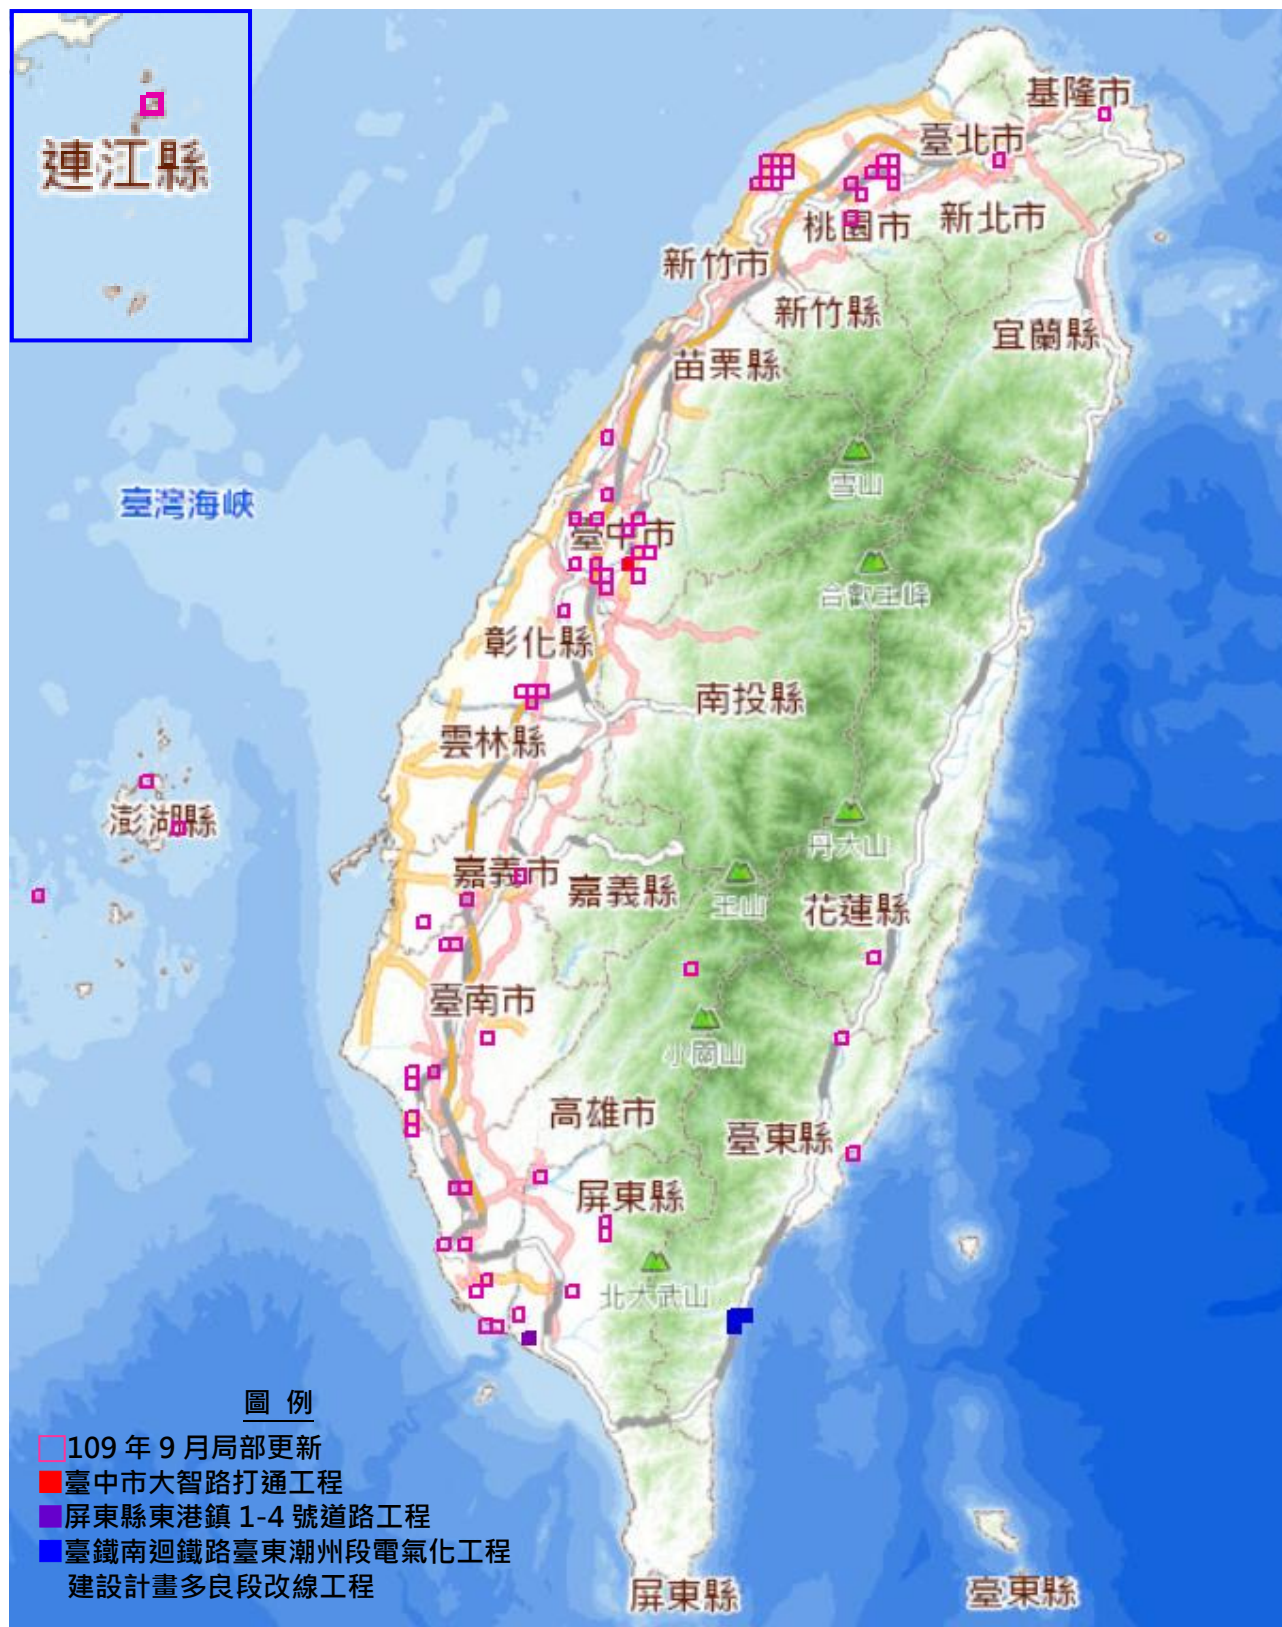

● 更新內容—道路

| 縣市別 | 更新內容                                                                                       | 圖號                                                                               | 備註                                                        |
|-----|--------------------------------------------------------------------------------------------|----------------------------------------------------------------------------------|-----------------------------------------------------------|
| 桃園市 | 龍泉六街                                                                                       | 96221001                                                                         | 新增-道路                                                     |
| 桃園市 | 益壽五街                                                                                       | 96221002                                                                         | 新增-道路                                                     |
| 桃園市 | 正光二街 261 巷                                                                                 | 96232092                                                                         | 新增-路名                                                     |
| 桃園市 | 樹仁三街 561 巷、泰昌十二街、民有十五街 66 巷<br>民有十街、民有十五街 72 巷、三聖路 135 巷                                   | 96221003<br>96221013<br>96221002<br>96232093                                     | 新增-路名（「中正里、長安里、中成里、福元里、福林里、中平里、中山里、大有里及三元里」等地區部分門牌整編實施計畫） |
| 桃園市 | 民權路三段 35 巷 1 弄、龍昌路 161 巷 36 弄                                                              | 96224019<br>96224030                                                             | 新增-路名（永光里等地區部分門牌整編案）                                      |
| 桃園市 | 鑫發路、鑫石路、鑫石一路、香坡五路、榮美路<br>赤欄二路、深圳路、深圳一路、深圳二路<br>深圳三路、深圳五路、深圳六路、深圳七路<br>深圳八路、深圳九路、深圳十路、深圳十一路 | 96233093<br>96224003<br>96224012<br>96233092<br>96233091<br>96224011<br>95221020 | 新增-路名（鑫發路等 18 條道路命名）                                      |
| 南投縣 | 民族一街                                                                                       | 97233093                                                                         | 新增-路名【府西市地重劃區新闢道路（串連太平路一段與民族路）命名 1 案】                     |
| 彰化縣 | 中山路四段 16 巷                                                                                 | 94201060                                                                         | 新增-道路                                                     |
| 彰化縣 | 溪二路                                                                                        | 94201069                                                                         | 新增-路名（溪州鄉「152 線溪州鄉外環道」新命名道路「溪二路」）                         |
| 彰化縣 | 福德街 127 巷                                                                                  | 95213082                                                                         | 新增-道路                                                     |
| 彰化縣 | 中園路                                                                                        | 94201058<br>94201059<br>94201069                                                 | 新增-路名（埤頭鄉新命名道路「中園路」）                                      |
| 臺中市 | 中山路二段 106 巷                                                                                | 95213055                                                                         | 修改-路型（臺中市烏日區中和紡織市地重劃）                                     |
| 臺中市 | 永春南路                                                                                       | 95213043<br>95213040                                                             | 修改-路型（永春南路延伸開闢至遊園路道路工程）                                   |
| 臺中市 | 僑興路，僑興一街、興華一路                                                                              | 95213018                                                                         | 新增-興建中道路+路名（僑忠自辦市地重劃區）                                    |
| 臺中市 | 臺中市第十三期大慶市地重劃                                                                              | 95213056                                                                         | 修改-路型                                                     |
| 臺中市 | 文心南五路三段                                                                                    | 95213045                                                                         | 新增-道路+路名                                                  |
| 臺中市 | 樹孝路                                                                                        | 95213039                                                                         | 修改-路名                                                     |

| 縣市別 | 更新內容                       | 圖號                   | 備註                                 |
|-----|----------------------------|----------------------|------------------------------------|
| 臺中市 | 大智路                        | 95213048             | 新增-道路（臺中市大智路打通工程）                  |
| 嘉義縣 | 開山街                        | 94191033             | 新增-路名（「鹿草鄉都市計畫編號3-3計畫道路」道路命名）      |
| 臺南市 | 同興路                        | 94184028<br>94184038 | 修改-路名                              |
| 高雄市 | 台 20-臨 105                 | 95191094             | 新增-道路+橋名（台 20 線 113K+200 唯金溪橋重建工程） |
| 高雄市 | 港嘴二路、港嘴二路 116 巷、港嘴二路 136 巷 | 94171005<br>94171006 | 新增-道路+路名                           |
| 高雄市 | 民族一路 503 巷                 | 94182033             | 修改-路名                              |
| 高雄市 | 勝安街                        | 94182065             | 修改-路名                              |
| 高雄市 | 廠新街                        | 94182074             | 修改-路名                              |
| 高雄市 | 青泉街 90 巷                   | 94182031             | 修改-路名                              |
| 高雄市 | 聖森路 160 巷 8 弄              | 94181083             | 新增-道路+路名                           |
| 屏東縣 | 瑪家鄉涼山村牛角灣溪橋梁新建工程           | 95183026             | 新增-道路                              |
| 屏東縣 | 吉興路一段                      | 94182098             | 修改-路名                              |
| 屏東縣 | 東新路、大順路                    | 94171019             | 新增-道路（東港鎮 1-4 號道路工程）               |

● 更新內容－軌道

| 縣市別 | 更新內容                        | 圖號                               | 備註      |
|-----|-----------------------------|----------------------------------|---------|
| 臺東縣 | 臺鐵南迴鐵路臺東潮州段電氣化工程建設計畫多良段改線工程 | 95171008<br>95182098<br>95182099 | 修改-軌道線型 |

● 更新內容—地標

| 縣市別 | 更新內容                                            | 圖號                   | 備註                                               |
|-----|-------------------------------------------------|----------------------|--------------------------------------------------|
| 新北市 | 新北市立圖書館瑞芳分館                                     | 97232053             | 搬遷-地標（新北市立圖書館瑞芳分館現有館舍頂樓修繕暨新館新建工程）                |
| 臺北市 | 糶米（信義 383 號）公園                                  | 97233093             | 新增-地標【糶米（信義 383 號）公園新建工程】                        |
| 桃園市 | 海洋客家牽罟文化館                                       | 96224001             | 新增-地標                                            |
| 桃園市 | 日出公園                                            | 96224049             | 新增-地標（龍潭區日出公園更新改善工程）                             |
| 臺中市 | 臺中市大甲區日南社區暨長照服務活動中心                             | 95214036             | 新增-地標+建物（臺中大甲日南社區暨長照服務活動中心興建工程）                  |
| 臺中市 | 臺中市沙鹿區犁分社區活動中心                                  | 95213003             | 新增-地標（臺中市沙鹿區犁分社區活動中心興建工程）                        |
| 臺中市 | 臺中市烏日區東園國民小學附設幼兒園                               | 95213066             | 新增-地標+建物（臺中市烏日區東園國民小學新建幼兒園園舍工程）                  |
| 臺中市 | 新庄里運動休閒公園                                       | 95214086             | 新增-地標+區塊（臺中神岡第四公墓轉型綠美化公園）                        |
| 臺中市 | 臺中市豐原水資源回收中心                                    | 95213009             | 新增-地標                                            |
| 臺中市 | 臺中市烏日區細兒 6 共融公園                                 | 95213055             | 新增-地標                                            |
| 臺中市 | 臺中市大雅區公館新村停車場                                   | 95213005             | 新增-地標                                            |
| 臺中市 | 臺中市太平親子館                                        | 95213059             | 新增-地標                                            |
| 嘉義市 | 嘉義市原住民族教育資源中心                                   | 94191018             | 新增-地標                                            |
| 嘉義縣 | 嘉義縣義竹鄉後鎮村活動中心                                   | 94194059             | 新增-地標+建物（義竹鄉後鎮村活動中心新建工程）                         |
| 臺南市 | 臺南市政府警察局第三分局海南派出所                               | 94193088             | 搬遷-地標+新增-建物（第三分局海南派出所新建工程）                       |
| 臺南市 | 臺南市新營區多功能聯合里民活動中心                               | 94191072             | 新增-地標+建物【臺南市新營區多功能聯合里民（民生里、三仙里、新南里、新北里）活動中心新建工程】 |
| 臺南市 | 公 66 公園                                         | 94193098<br>94193090 | 新增-區塊（台南大型生態特色公園）                                |
| 臺南市 | 公 2 公園、公 3 公園、公 4 公園<br>公 16 公園、公 19 公園、公 20 公園 | 94191071             | 新增-地標（鹽水水岸公園建置工程）                                |
| 臺南市 | 臺南市大內楊家古厝                                       | 94192055             | 新增-地標                                            |
| 花蓮縣 | 花蓮縣卓溪鄉清水部落聚會所                                   | 96191081             | 新增-地標+建物（清水部落聚會所興建工程）                            |

| 縣市別 | 更新內容                 | 圖號                   | 備註                          |
|-----|----------------------|----------------------|-----------------------------|
| 臺東縣 | 臺東縣消防局成功大隊都蘭分隊       | 96184059             | 新增-地標（臺東縣消防局--都蘭分隊新建工程）     |
| 臺東縣 | 臺東縣池上鄉新興部落聚會所        | 96193058             | 新增-地標（新興部落多功能聚會所興建工程）+建物    |
| 高雄市 | 高雄市岡山區岡山果菜市場         | 94181082<br>94181080 | 搬遷-地標（岡山新建果菜市場）             |
| 屏東縣 | 屏東縣萬巒鄉衛生所暨高齡服務中心     | 95183073             | 新增-地標+建物（萬巒鄉衛生所暨高齡服務中心新建工程） |
| 屏東縣 | 屏東縣三地村納骨牆            | 95183016             | 新增-地標                       |
| 澎湖縣 | 澎湖縣政府消防局第二救災救護大隊花嶼分隊 | 92191033             | 搬遷-地標（花嶼分隊廳舍新建工程）           |
| 澎湖縣 | 澎湖縣白沙鄉後寮生命紀念館        | 93203033             | 新增-地標（澎湖縣白沙鄉後寮生命紀念館新建工程）    |
| 澎湖縣 | 澎湖縣湖西鄉林投村活動中心        | 93203076             | 修改-建物區塊（澎湖縣湖西鄉林投村活動中心興建計畫）  |
| 連江縣 | 連江縣北竿鄉綜合社會福利館        | 93252010             | 新增-地標+建物（連江縣北竿鄉綜合社會福利館興建工程） |