


苗栗縣南庄鄉112年度 地籍圖重測區範圍圖

圖 例			
段界	-----	重測範圍線	———

苗栗縣南庄鄉 112年度 地籍圖重測區					1/10000
地段	小段	筆數(筆)	面積(公頃)	備註	
北獅里興	獅頭驛	708	169		
合計		708	169		

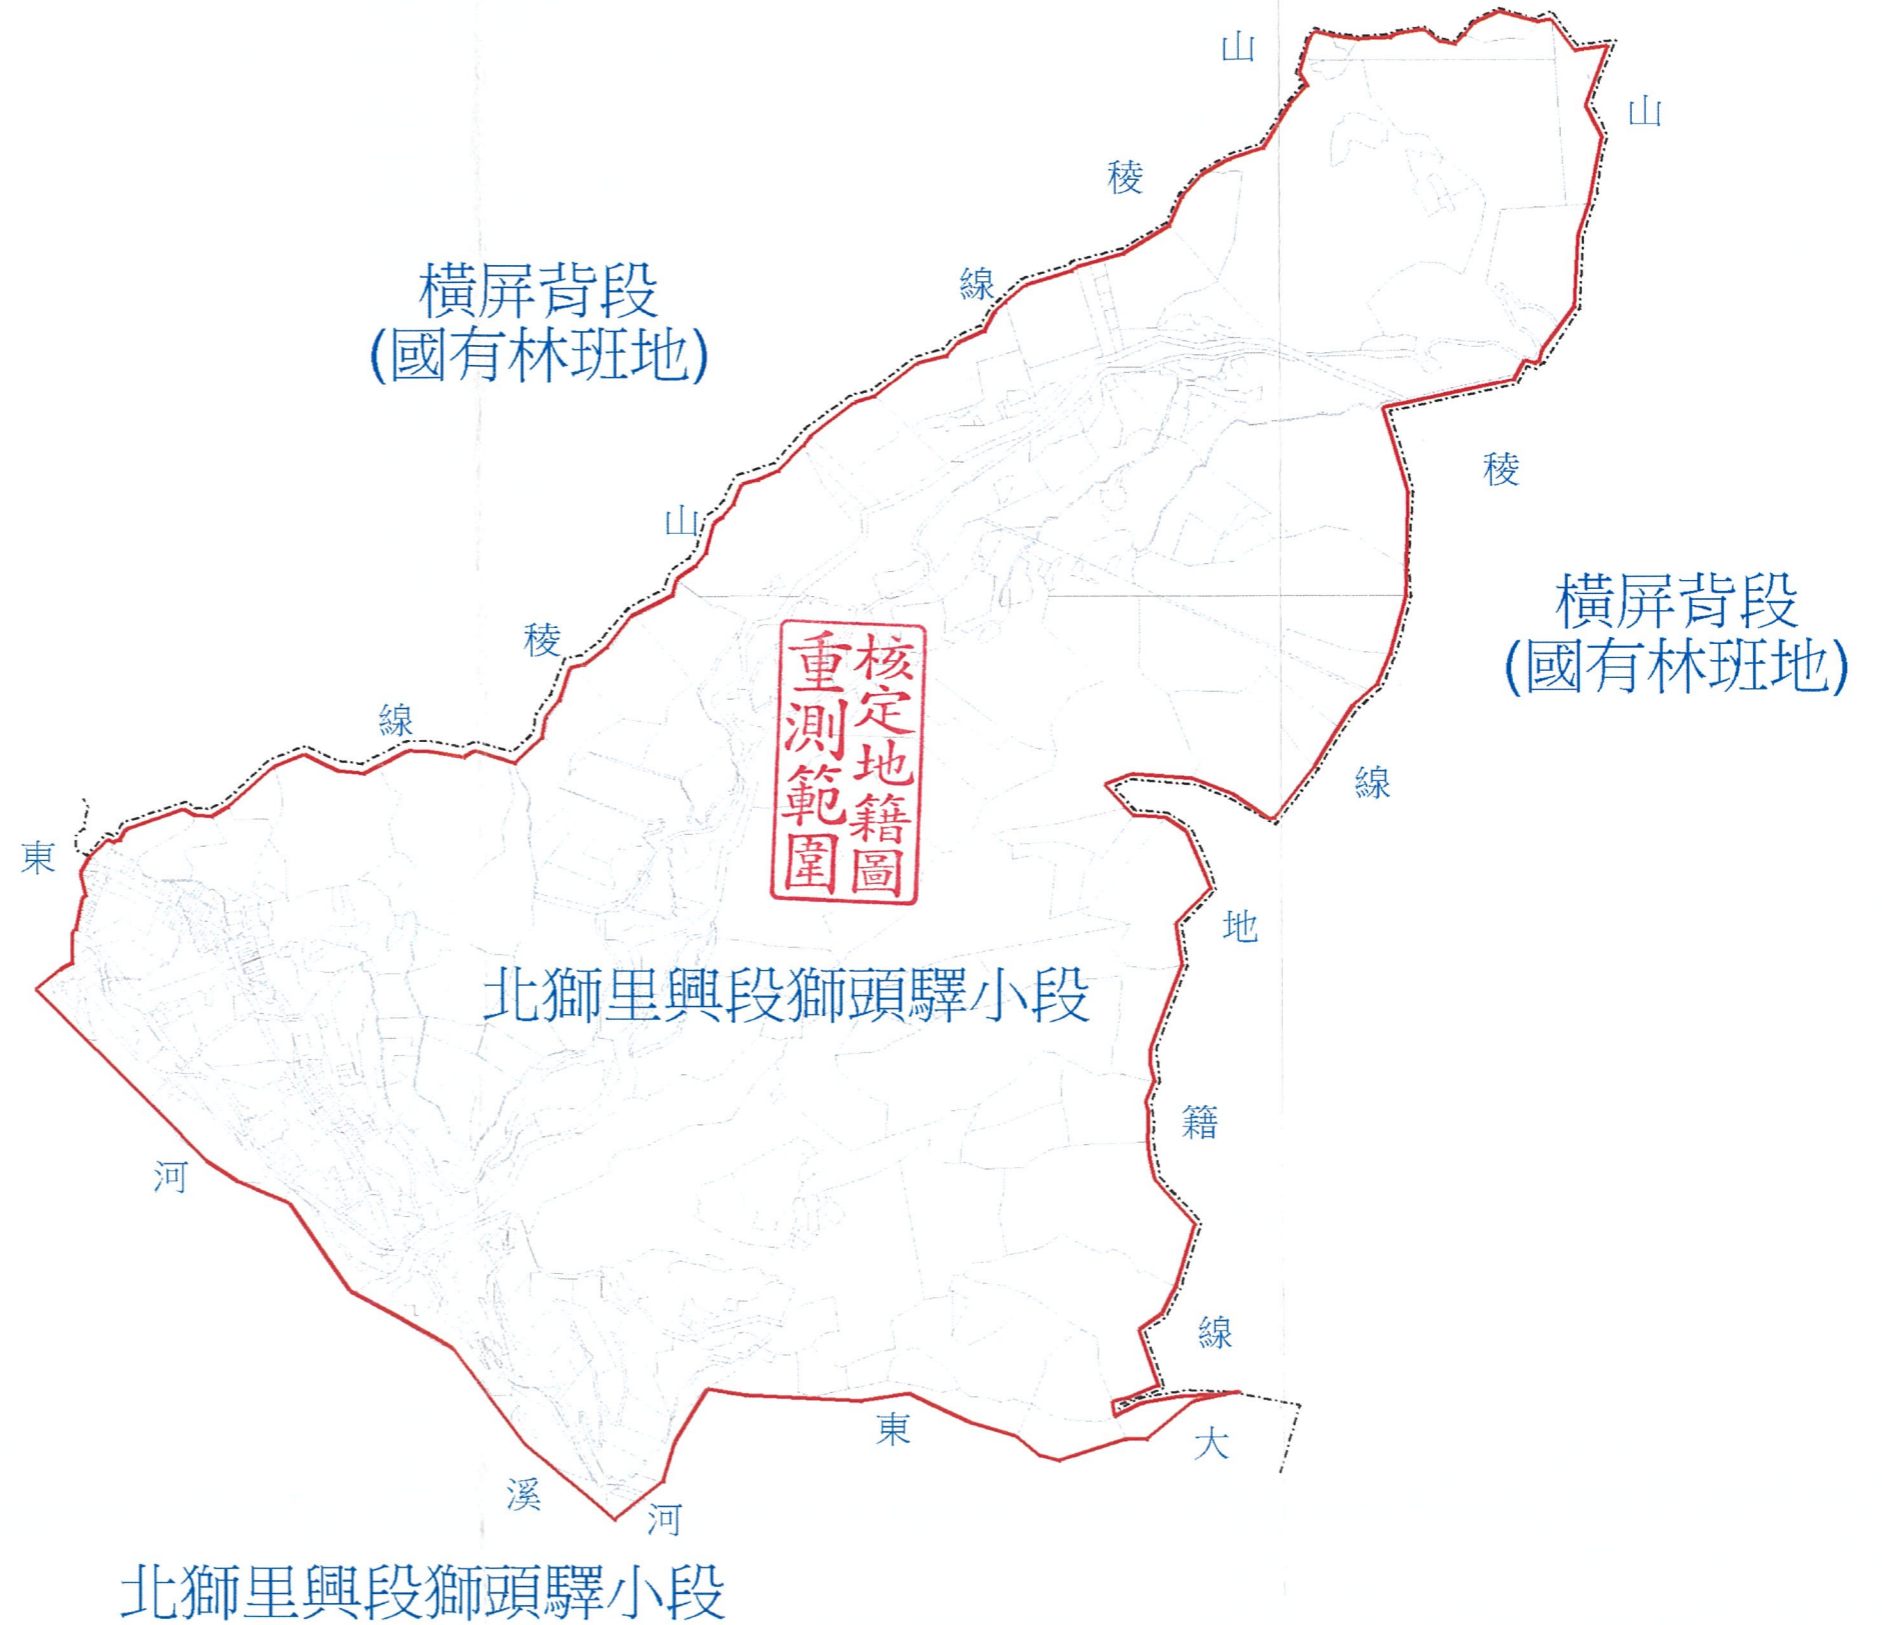

都市計畫 樁 總數	都市計畫外	支 (或都市計畫外)	
會勘日期	111年08月12日		
會勘單位 及 人員	內政部國土測繪中心	科員周文育	
	苗栗縣政府	技士詹志鴻	
	南庄鄉公所	臨時員林玉容	
	頭份地政事務所	測量員陳韋翰	