


金門國家公園計畫(第三次通盤檢討)計畫圖 (圖號：90211025)

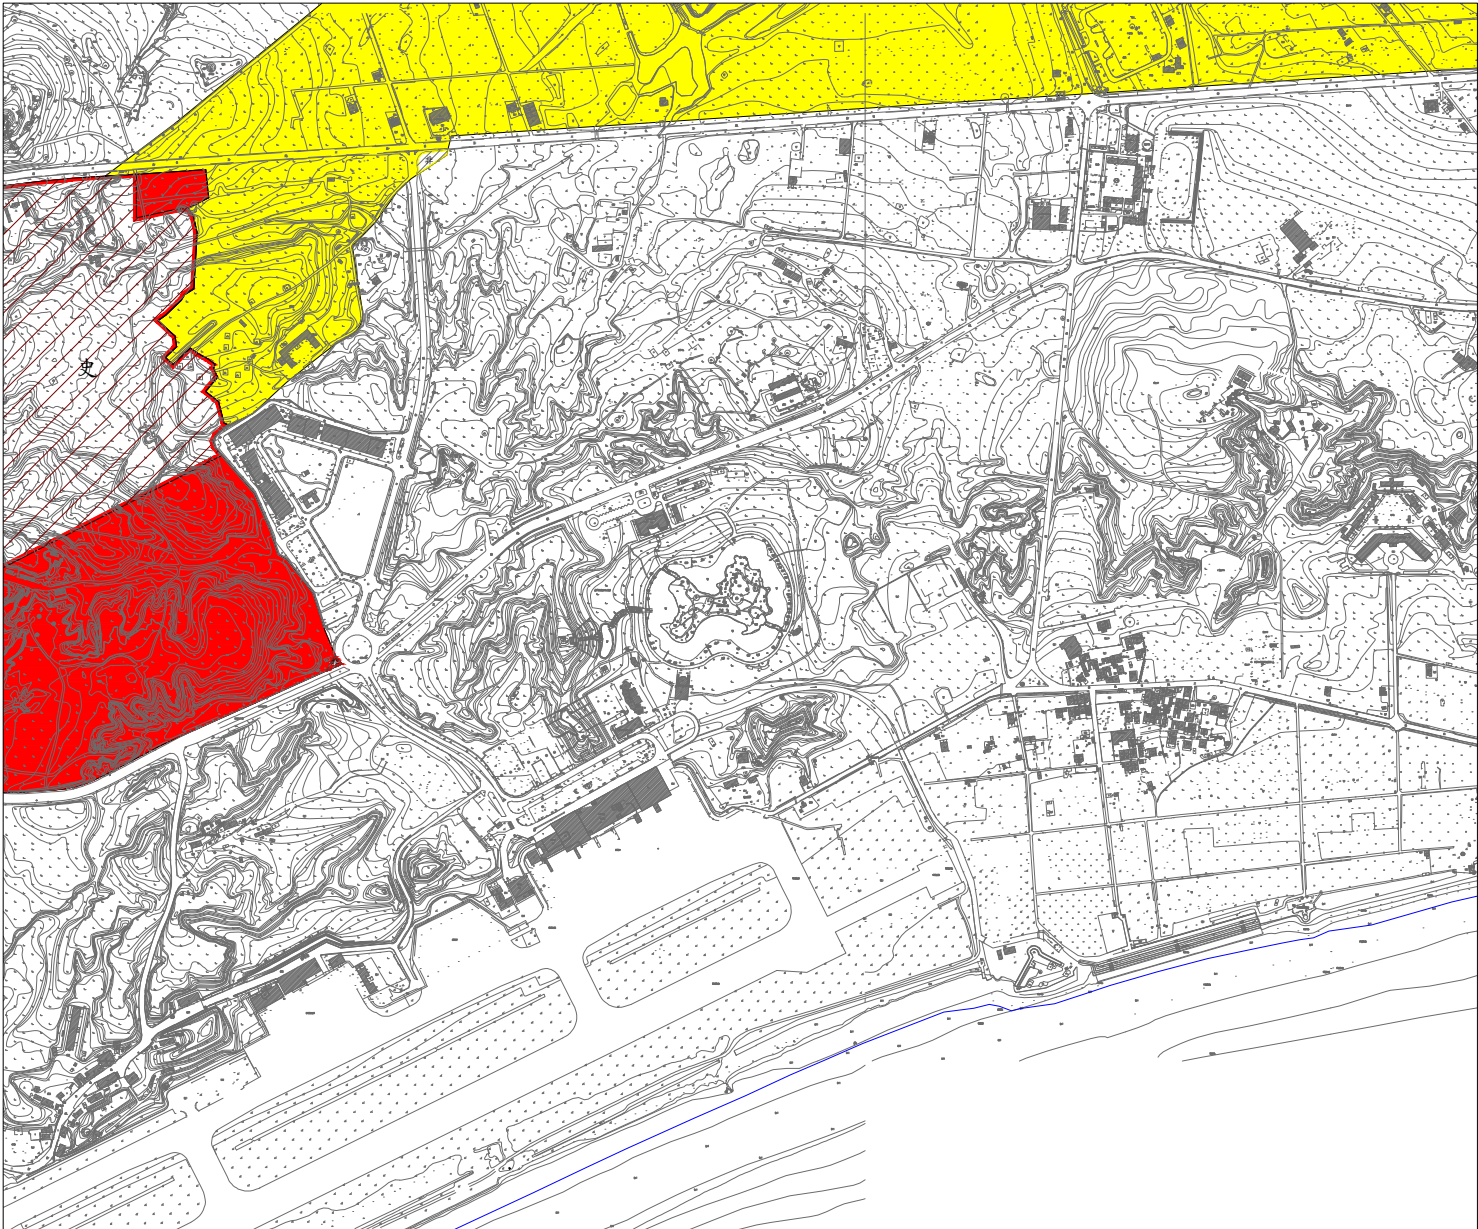

圖幅接合表		
90211014	90211015	90211016
90211024	90211025	90211026
90211034		

圖例

- 特別景觀區
- 史蹟保存區
- 遊憩區
- 第二類一般管制區
- 第一類一般管制區
- 歷史風貌用地
- 生活發展用地
- 外圍緩衝用地
- 平均高潮線

變更圖例

	變更非計畫範圍為特別景觀區		變更史蹟保存區為第二類一般管制區
	變更非計畫範圍為第二類一般管制區		變更史蹟保存區為第一類一般管制區(生活發展用地)
	變更特別景觀區為非計畫範圍		變更史蹟保存區為第一類一般管制區(歷史風貌用地)
	變更特別景觀區為遊憩區		變更第一類一般管制區(歷史風貌用地)為史蹟保存區
	變更特別景觀區為史蹟保存區		變更第一類一般管制區(生活發展用地)為史蹟保存區
	變更特別景觀區為第二類一般管制區		變更第二類一般管制區為非計畫範圍
	變更遊憩區為非計畫範圍		變更第二類一般管制區為遊憩區
	變更遊憩區為第二類一般管制區		變更第二類一般管制區為史蹟保存區
	變更遊憩區為史蹟保存區		變更第二類一般管制區為第一類一般管制區(外圍緩衝用地)

北

比例尺：五千分之一

金門國家公園計畫(第三次通盤檢討)計畫圖 (圖號：90211026)



圖幅接合表		
90211015	90211016	90211017
90211025	90211026	90211027
		90211037

圖例

- 特別景觀區
- 史蹟保存區
- 遊憩區
- 第二類一般管制區
- 第一類一般管制區
- 歷史風貌用地
- 生活發展用地
- 外圍緩衝用地
- 平均高潮線


變更圖例

- 變更非計畫範圍為特別景觀區
- 變更非計畫範圍為第二類一般管制區
- 變更特別景觀區為非計畫範圍
- 變更特別景觀區為遊憩區
- 變更特別景觀區為史蹟保存區
- 變更特別景觀區為第二類一般管制區
- 變更遊憩區為非計畫範圍
- 變更遊憩區為第二類一般管制區
- 變更遊憩區為史蹟保存區

比例尺：五千分之一

- 變更史蹟保存區為第二類一般管制區
- 變更史蹟保存區為第一類一般管制區(生活發展用地)
- 變更史蹟保存區為第一類一般管制區(歷史風貌用地)
- 變更第一類一般管制區(歷史風貌用地)為史蹟保存區
- 變更第一類一般管制區(生活發展用地)為史蹟保存區
- 變更第二類一般管制區為非計畫範圍
- 變更第二類一般管制區為遊憩區
- 變更第二類一般管制區為史蹟保存區
- 變更第二類一般管制區為第一類一般管制區(外圍緩衝用地)


金門國家公園計畫(第三次通盤檢討)計畫圖 (圖號：90211027)

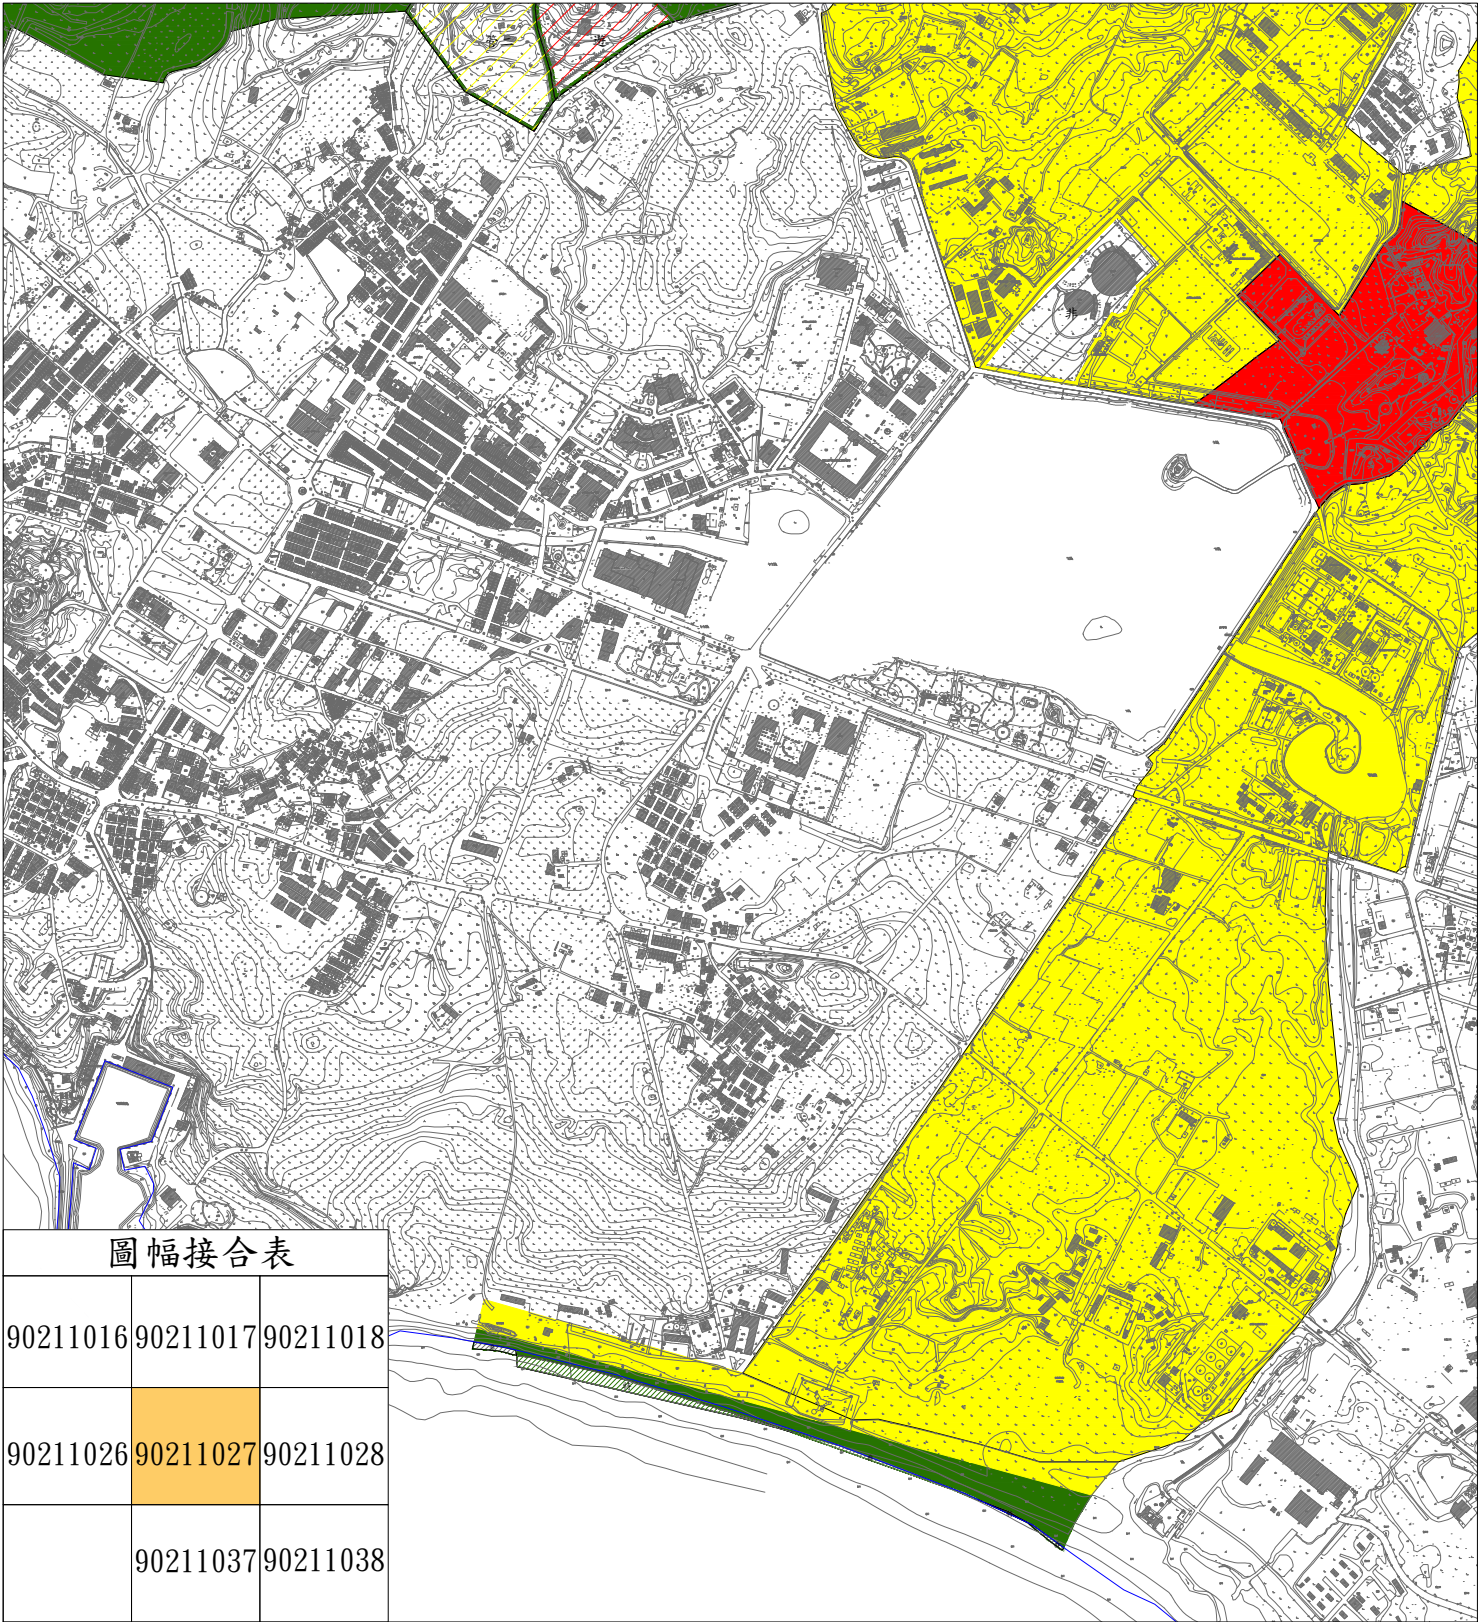

圖幅接合表		
90211016	90211017	90211018
90211026	90211027	90211028
	90211037	90211038

圖例		變更圖例		比例尺：五千分之一	
特別景觀區	變更非計畫範圍為特別景觀區	變更史蹟保存區為第二類一般管制區	變更史蹟保存區為第一類一般管制區(生活發展用地)		
史蹟保存區	變更非計畫範圍為第二類一般管制區	變更史蹟保存區為第一類一般管制區(歷史風貌用地)	變更第一類一般管制區(歷史風貌用地)為史蹟保存區		
遊憩區	變更特別景觀區為非計畫範圍	變更第一類一般管制區(生活發展用地)為史蹟保存區	變更第二類一般管制區為非計畫範圍		
第二類一般管制區	變更特別景觀區為遊憩區	變更第二類一般管制區(生活發展用地)為史蹟保存區	變更第二類一般管制區為遊憩區		
第一類一般管制區	變更特別景觀區為史蹟保存區	變更第二類一般管制區為史蹟保存區	變更第二類一般管制區為第一類一般管制區(外圍緩衝用地)		
歷史風貌用地	變更特別景觀區為第二類一般管制區	變更第二類一般管制區為非計畫範圍			
生活發展用地	變更遊憩區為非計畫範圍				
外圍緩衝用地	變更遊憩區為第二類一般管制區				
平均高潮線	變更遊憩區為史蹟保存區				

金門國家公園計畫(第三次通盤檢討)計畫圖 (圖號：90211028)

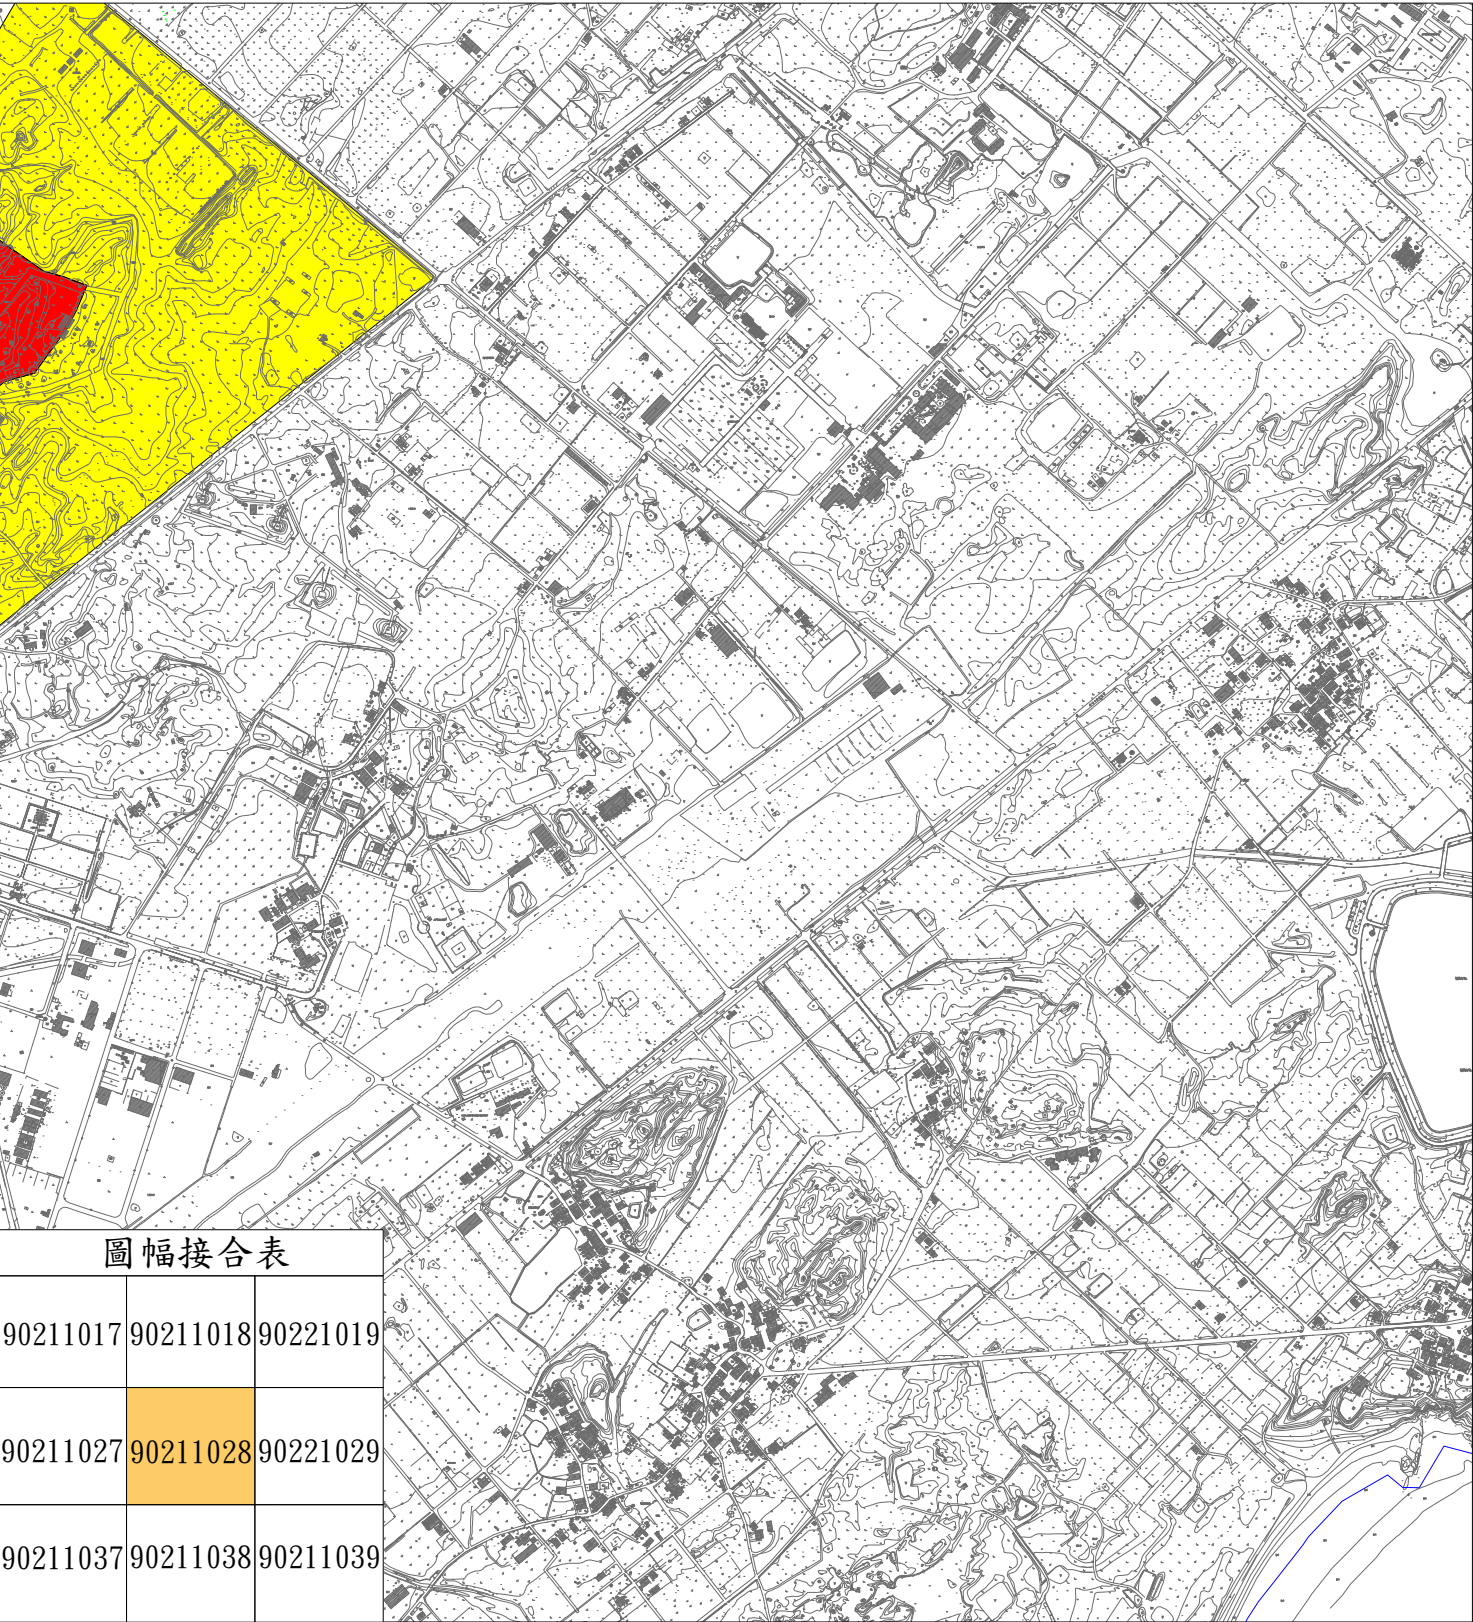

圖幅接合表		
90211017	90211018	90221019
90211027	90211028	90221029
90211037	90211038	90211039

圖例


	特別景觀區
	史蹟保存區
	遊憩區
	第二類一般管制區
	第一類一般管制區
	歷史風貌用地
	生活發展用地
	外圍緩衝用地
	平均高潮線

變更圖例

	變更非計畫範圍為特別景觀區
	變更非計畫範圍為第二類一般管制區
	變更特別景觀區為非計畫範圍
	變更特別景觀區為遊憩區
	變更特別景觀區為史蹟保存區
	變更特別景觀區為第二類一般管制區
	變更遊憩區為非計畫範圍
	變更遊憩區為第二類一般管制區
	變更遊憩區為史蹟保存區
	變更史蹟保存區為第二類一般管制區
	變更史蹟保存區為第一類一般管制區(生活發展用地)
	變更史蹟保存區為第一類一般管制區(歷史風貌用地)
	變更第一類一般管制區(歷史風貌用地)為史蹟保存區
	變更第一類一般管制區(生活發展用地)為史蹟保存區
	變更第二類一般管制區為非計畫範圍
	變更第二類一般管制區為遊憩區
	變更第二類一般管制區為史蹟保存區
	變更第二類一般管制區為第一類一般管制區(外圍緩衝用地)

比例尺：五千分之一

金門國家公園計畫(第三次通盤檢討)計畫圖 (圖號：90211032)

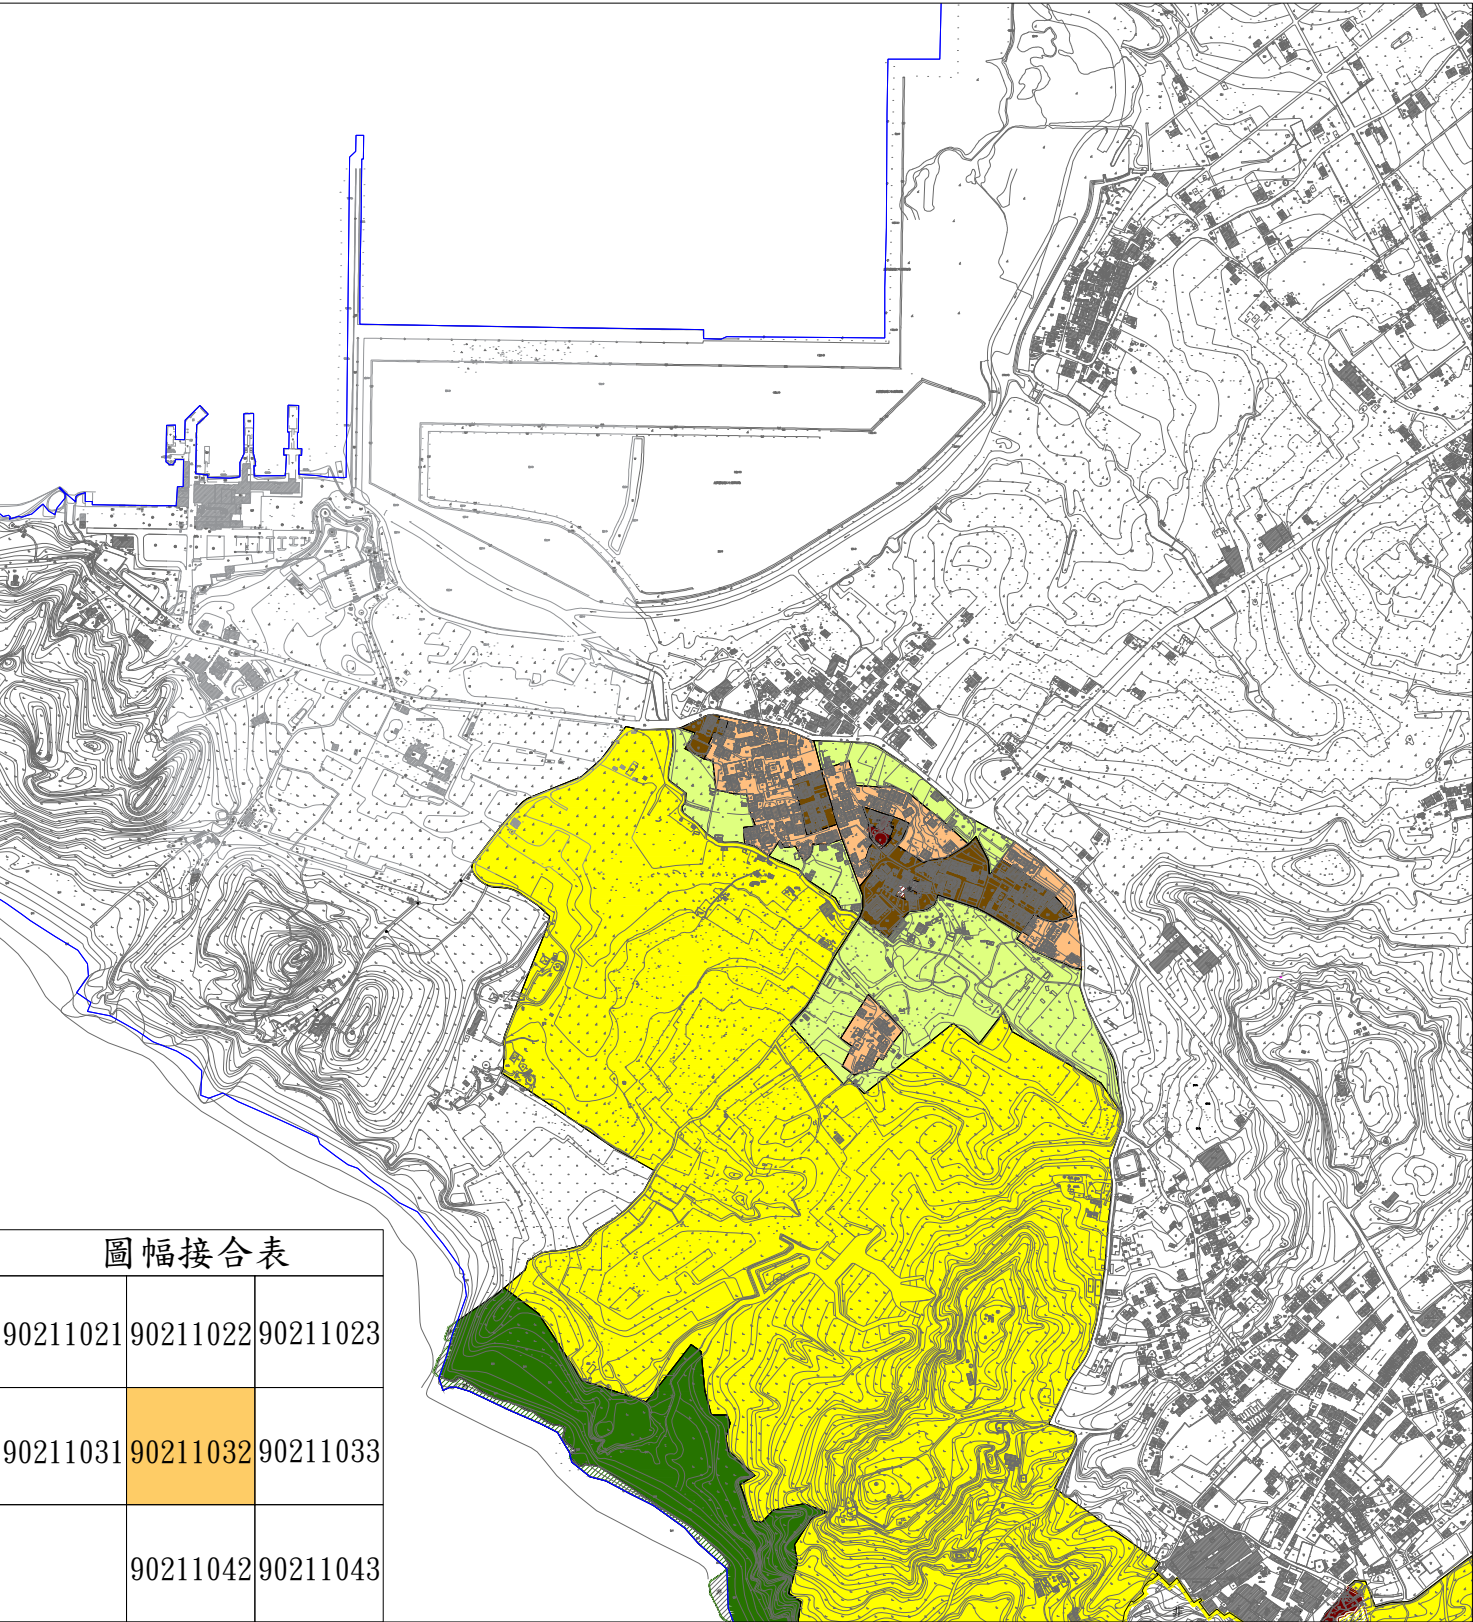

圖幅接合表		
90211021	90211022	90211023
90211031	90211032	90211033
	90211042	90211043

圖例

特別景觀區

史蹟保存區

遊憩區

第二類一般管制區

第一類一般管制區

歷史風貌用地

生活發展用地

外圍緩衝用地

平均高潮線

變更圖例

特

變更非計畫範圍為特別景觀區

管二

變更非計畫範圍為第二類一般管制區

非

變更特別景觀區為非計畫範圍

遊

變更特別景觀區為遊憩區

史

變更特別景觀區為史蹟保存區

管二

變更特別景觀區為第二類一般管制區

非

變更遊憩區為非計畫範圍

管二

變更遊憩區為第二類一般管制區

史

變更遊憩區為史蹟保存區

管二

變更史蹟保存區為第二類一般管制區

生發

變更史蹟保存區為第一類一般管制區(生活發展用地)

歷風

變更史蹟保存區為第一類一般管制區(歷史風貌用地)

史

變更第一類一般管制區(歷史風貌用地)為史蹟保存區

史

變更第一類一般管制區(生活發展用地)為史蹟保存區

非

變更第二類一般管制區為非計畫範圍

遊

變更第二類一般管制區為遊憩區

史

變更第二類一般管制區為史蹟保存區

外緩

變更第二類一般管制區為第一類一般管制區(外圍緩衝用地)

北

比例尺：五千分之一

金門國家公園計畫(第三次通盤檢討)計畫圖 (圖號：90211033)


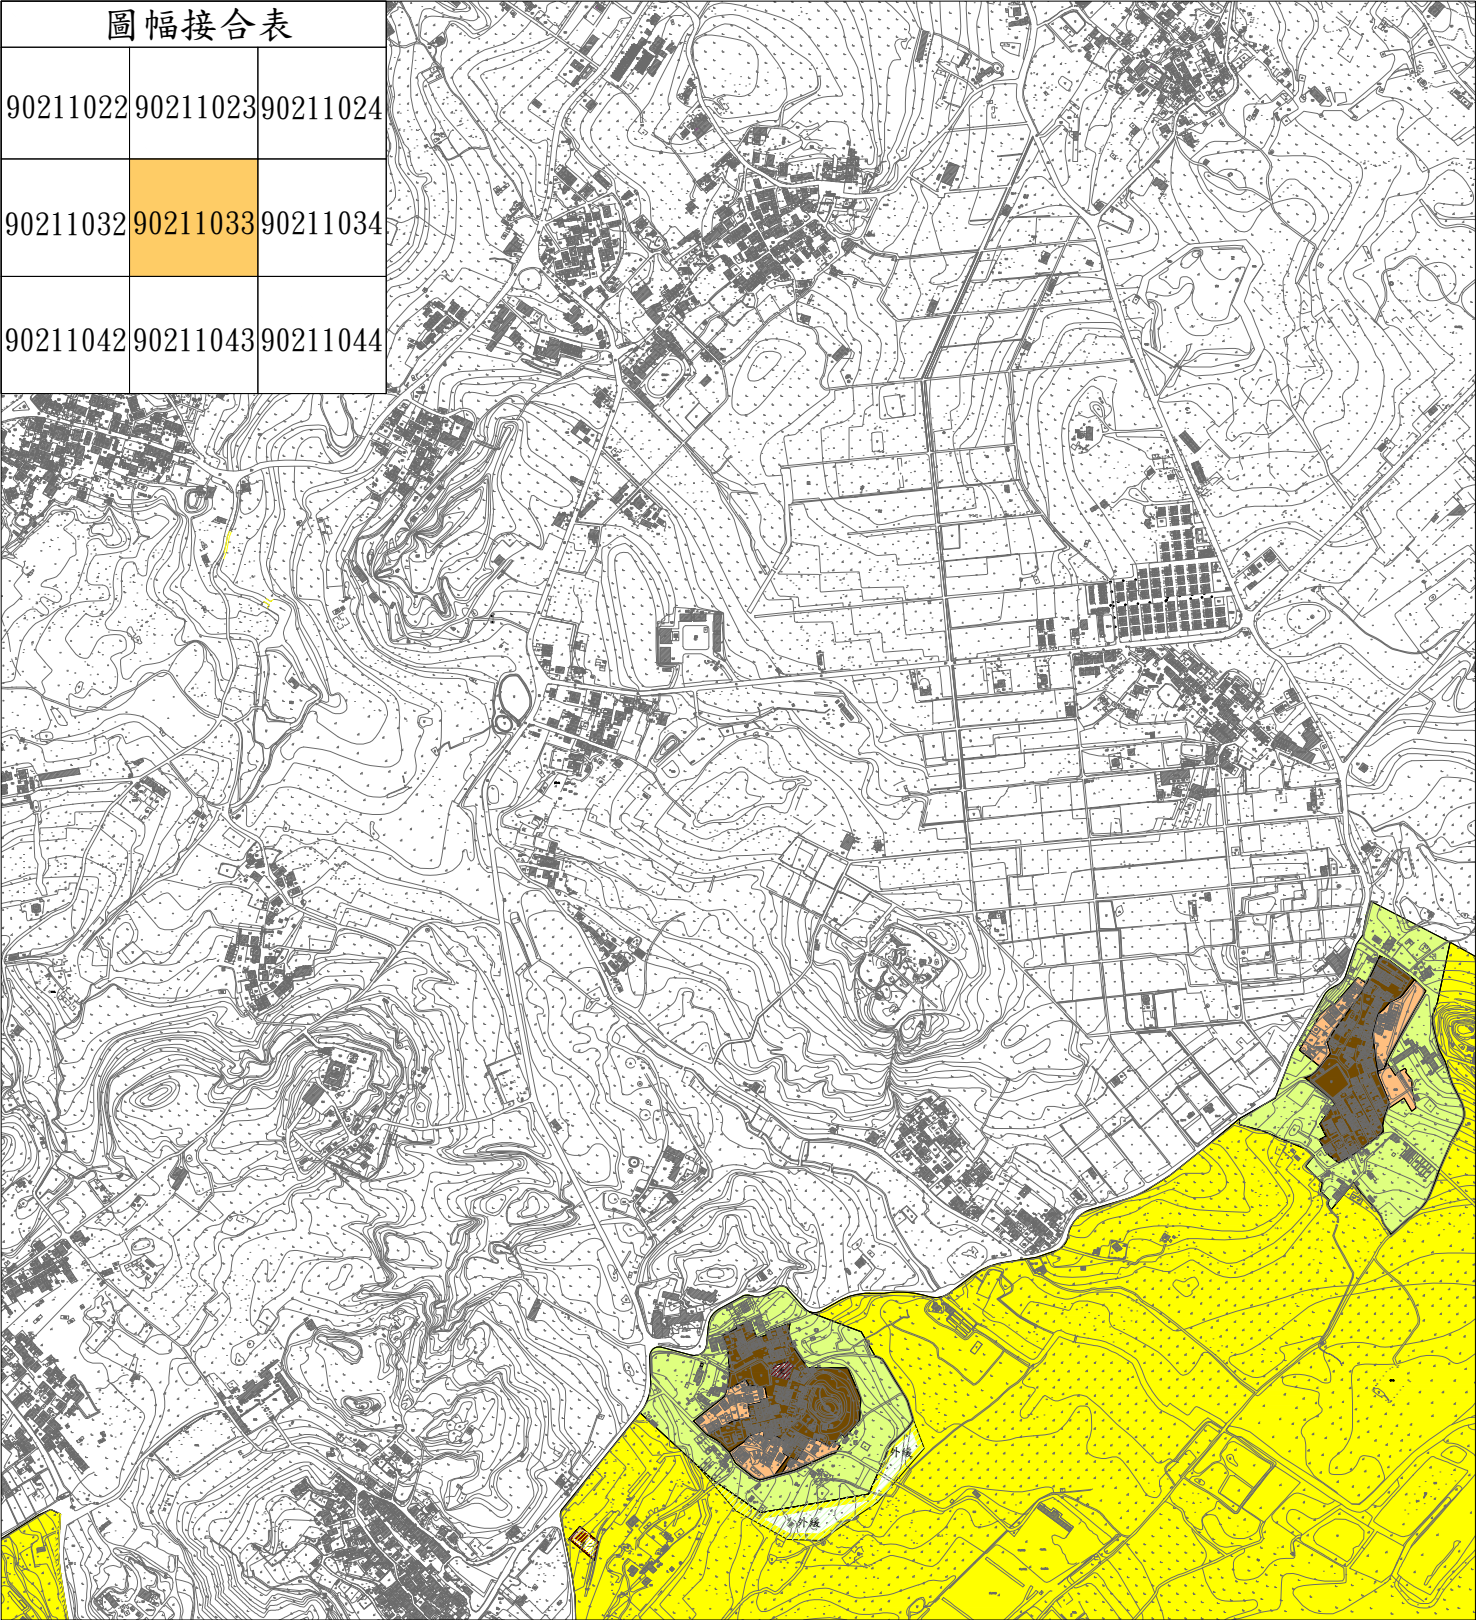


圖 例		變 更 圖 例		北 比例尺：五千分之一	
 特別景觀區	 變更非計畫範圍為特別景觀區	 變更史蹟保存區為第二類一般管制區	 變更史蹟保存區為第一類一般管制區(生活發展用地)		
 史蹟保存區	 變更非計畫範圍為第二類一般管制區	 變更史蹟保存區為第一類一般管制區(歷史風貌用地)	 變更第一類一般管制區(歷史風貌用地)為史蹟保存區		
 遊憩區	 變更特別景觀區為非計畫範圍	 變更第一類一般管制區(生活發展用地)為史蹟保存區	 變更第二類一般管制區為非計畫範圍		
 第二類一般管制區	 變更特別景觀區為遊憩區	 變更第二類一般管制區(歷史風貌用地)為史蹟保存區	 變更第二類一般管制區為遊憩區		
 第一類一般管制區	 變更特別景觀區為史蹟保存區	 變更第二類一般管制區(生活發展用地)為史蹟保存區	 變更第二類一般管制區為史蹟保存區		
 歷史風貌用地	 變更特別景觀區為第二類一般管制區	 變更第二類一般管制區為第一類一般管制區(外圍緩衝用地)			
 生活發展用地	 變更遊憩區為非計畫範圍				
 外圍緩衝用地	 變更遊憩區為第二類一般管制區				
 平均高潮線	 變更遊憩區為史蹟保存區				

金門國家公園計畫(第三次通盤檢討)計畫圖 (圖號：90211034)

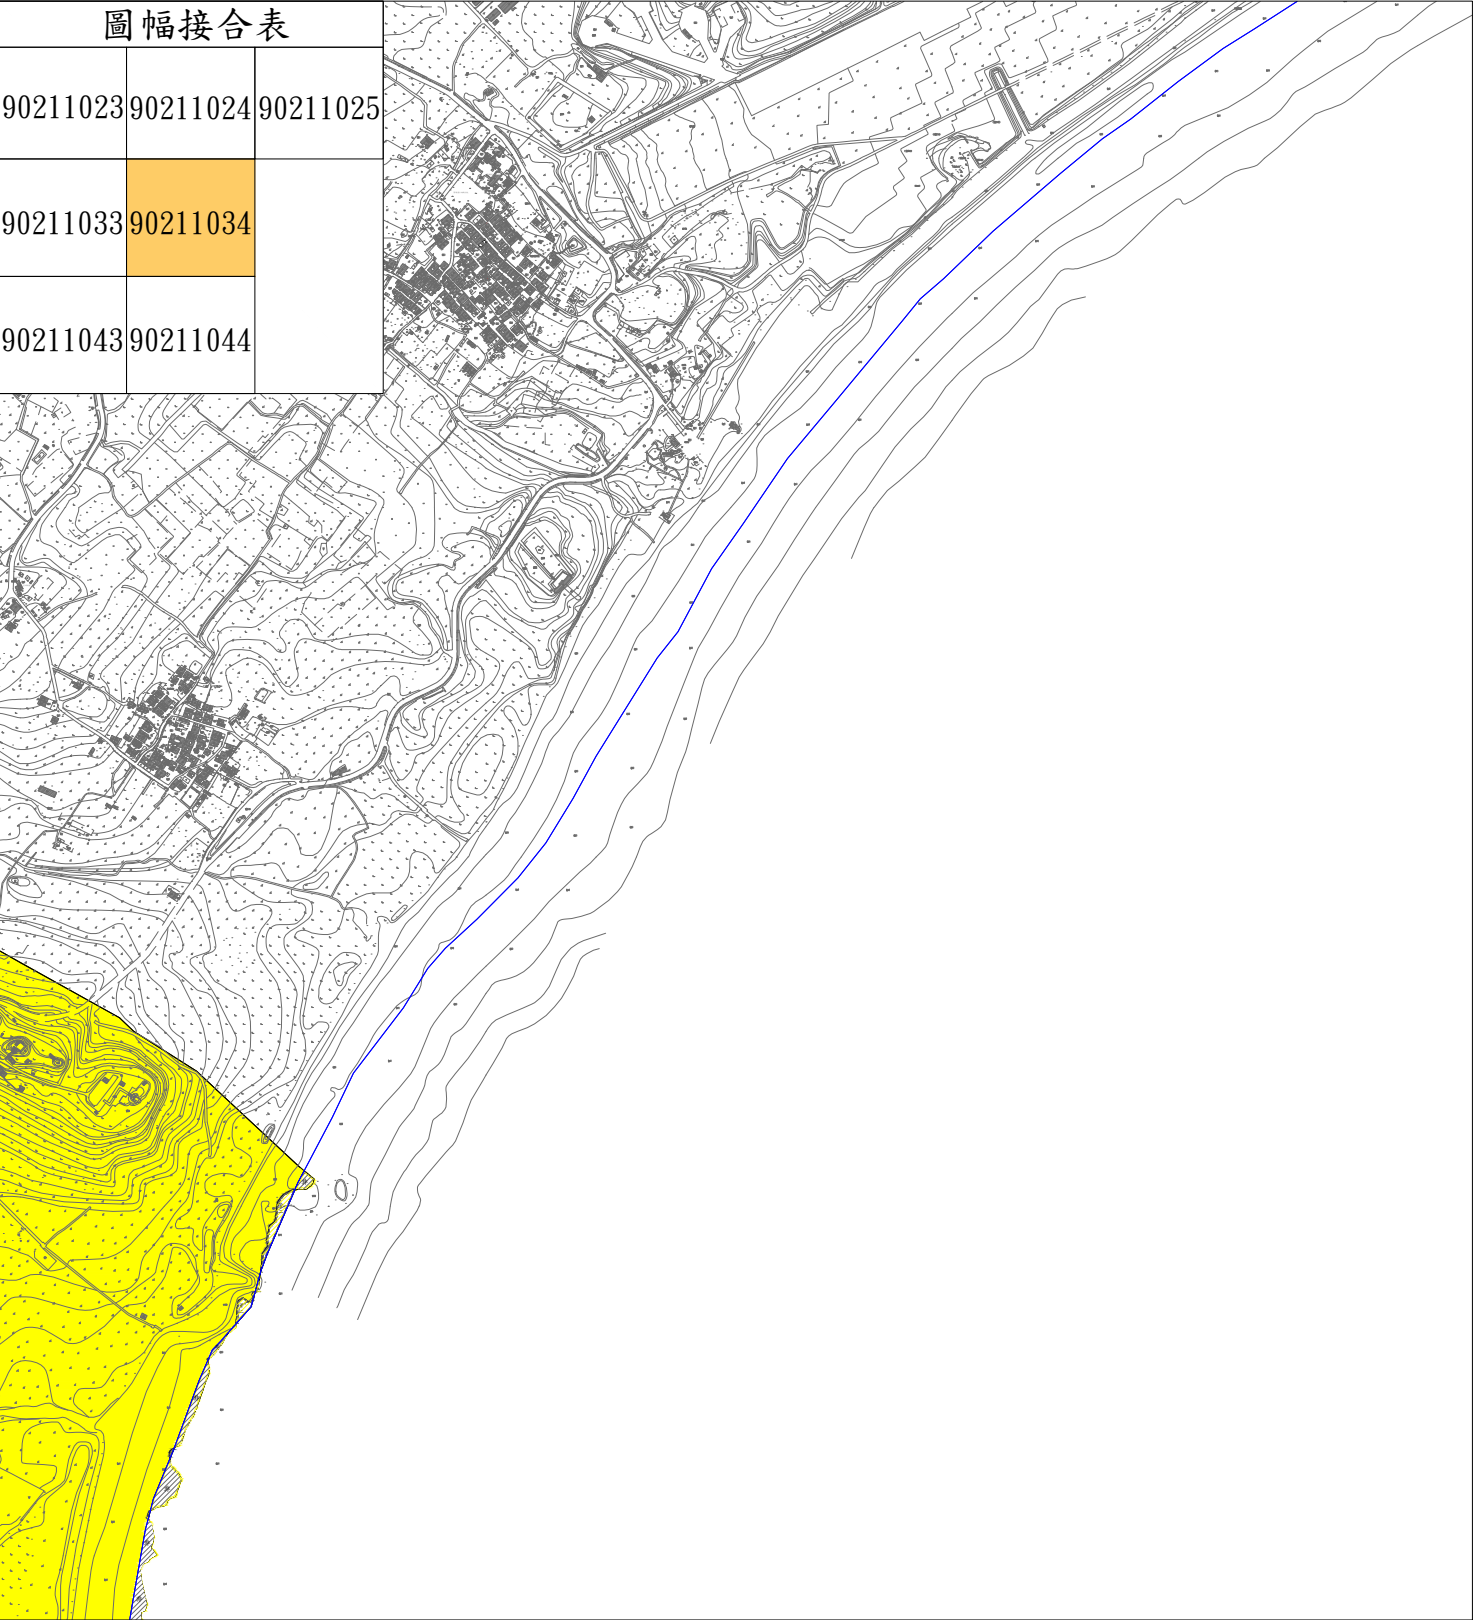

圖例

特別景觀區

史蹟保存區

遊憩區

第二類一般管制區

第一類一般管制區

歷史風貌用地

生活發展用地

外圍緩衝用地

平均高潮線

變更圖例

特

管二

非

遊

史

管二

非

管二

史

變更非計畫範圍為特別景觀區

變更非計畫範圍為第二類一般管制區

變更特別景觀區為非計畫範圍

變更特別景觀區為遊憩區

變更特別景觀區為史蹟保存區

變更特別景觀區為第二類一般管制區

變更遊憩區為非計畫範圍

變更遊憩區為第二類一般管制區

變更遊憩區為史蹟保存區

比例尺：五千分之一

管二

生發

歷風

史

史

非

遊

史

外緩

變更史蹟保存區為第二類一般管制區

變更史蹟保存區為第一類一般管制區(生活發展用地)

變更史蹟保存區為第一類一般管制區(歷史風貌用地)

變更第一類一般管制區(歷史風貌用地)為史蹟保存區

變更第一類一般管制區(生活發展用地)為史蹟保存區


變更第二類一般管制區為非計畫範圍

變更第二類一般管制區為遊憩區

變更第二類一般管制區為史蹟保存區

變更第二類一般管制區為第一類一般管制區(外圍緩衝用地)


金門國家公園計畫(第三次通盤檢討)計畫圖 (圖號：90211042)

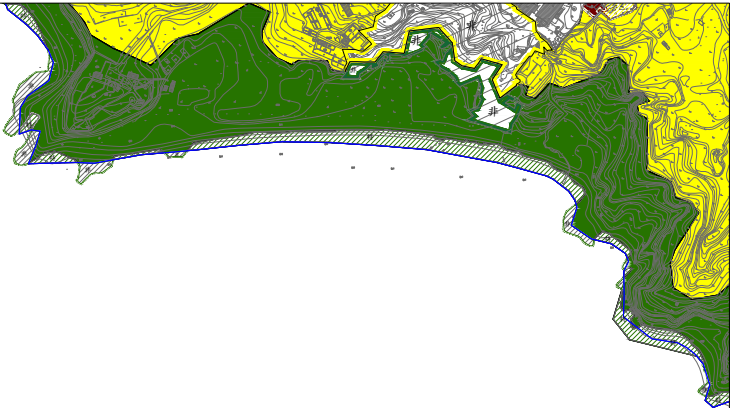

圖幅接合表		
90211034	90211032	90211033
	90211042	90211043

圖 例		變 更 圖 例		北 比例尺：五千分之一	
	特別景觀區		變更非計畫範圍為特別景觀區		變更史蹟保存區為第二類一般管制區
	史蹟保存區		變更非計畫範圍為第二類一般管制區		變更史蹟保存區為第一類一般管制區(生活發展用地)
	遊憩區		變更特別景觀區為非計畫範圍		變更史蹟保存區為第一類一般管制區(歷史風貌用地)
	第二類一般管制區		變更特別景觀區為遊憩區		變更第一類一般管制區(歷史風貌用地)為史蹟保存區
	第一類一般管制區		變更特別景觀區為史蹟保存區		變更第一類一般管制區(生活發展用地)為史蹟保存區
	歷史風貌用地		變更特別景觀區為第二類一般管制區		變更第二類一般管制區為非計畫範圍
	生活發展用地		變更遊憩區為非計畫範圍		變更第二類一般管制區為遊憩區
	外圍緩衝用地		變更遊憩區為第二類一般管制區		變更第二類一般管制區為史蹟保存區
	平均高潮線		變更遊憩區為史蹟保存區		變更第二類一般管制區為第一類一般管制區(外圍緩衝用地)


金門國家公園計畫(第三次通盤檢討)計畫圖 (圖號：90211043)

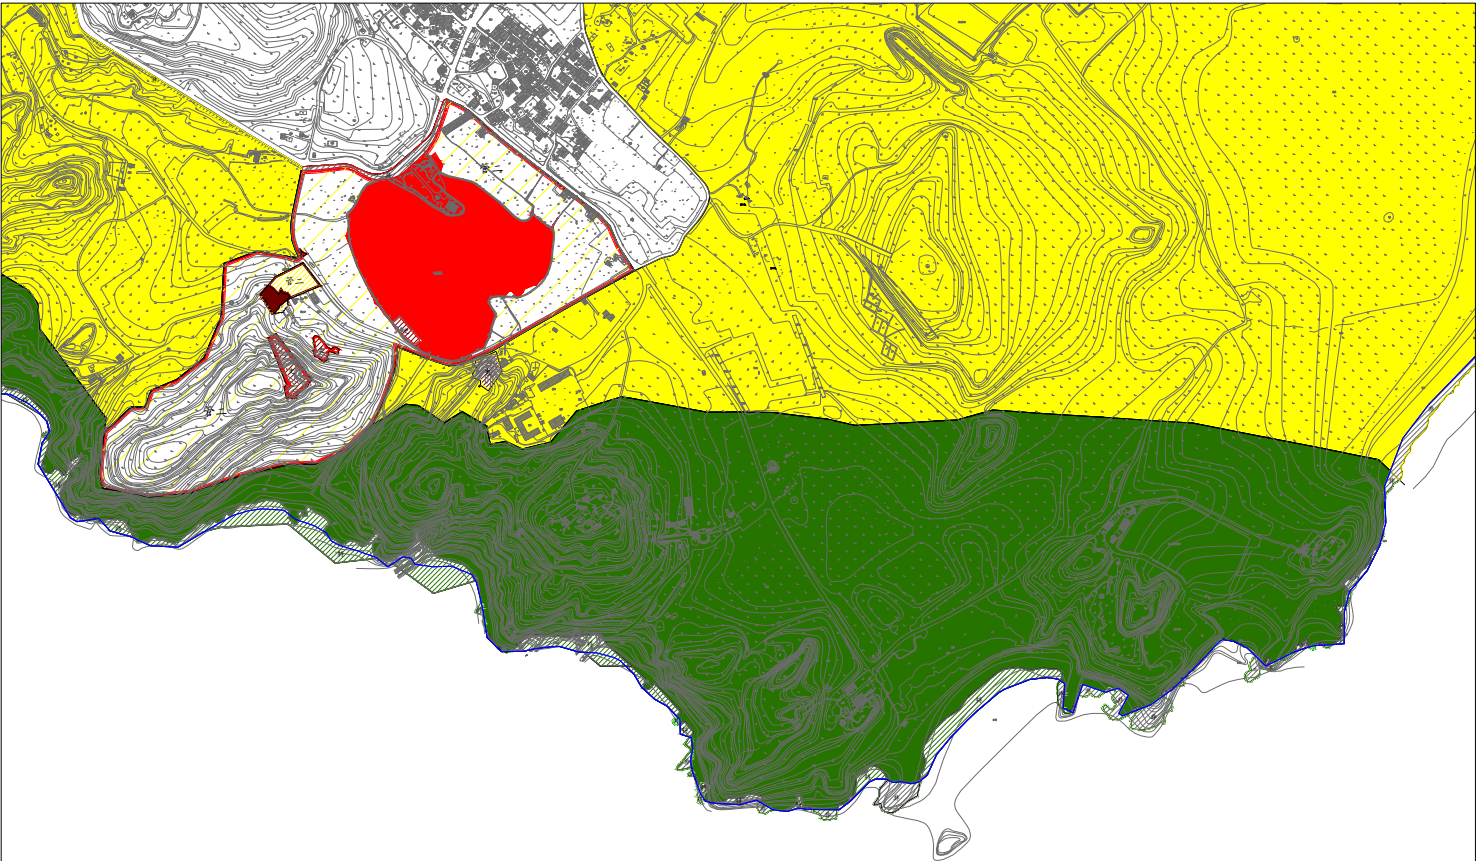

圖幅接合表		
90211032	90211033	90211034
90211042	90211043	90211044

圖 例		變 更 圖 例		北 比例尺：五千分之一	
	特別景觀區		變更非計畫範圍為特別景觀區		變更史蹟保存區為第二類一般管制區
	史蹟保存區		變更非計畫範圍為第二類一般管制區		變更史蹟保存區為第一類一般管制區(生活發展用地)
	遊憩區		變更特別景觀區為非計畫範圍		變更史蹟保存區為第一類一般管制區(歷史風貌用地)
	第二類一般管制區		變更特別景觀區為遊憩區		變更第一類一般管制區(歷史風貌用地)為史蹟保存區
	第一類一般管制區		變更特別景觀區為史蹟保存區		變更第一類一般管制區(生活發展用地)為史蹟保存區
	歷史風貌用地		變更特別景觀區為第二類一般管制區		變更第二類一般管制區為非計畫範圍
	生活發展用地		變更遊憩區為非計畫範圍		變更第二類一般管制區為遊憩區
	外圍緩衝用地		變更遊憩區為第二類一般管制區		變更第二類一般管制區為史蹟保存區
	平均高潮線		變更遊憩區為史蹟保存區		變更第二類一般管制區為第一類一般管制區(外圍緩衝用地)


金門國家公園計畫(第三次通盤檢討)計畫圖 (圖號：90211044)

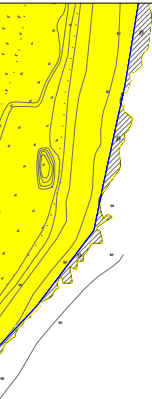

圖幅接合表	
90211024	90211024
90211032	90211044

圖 例		變 更 圖 例		北 比例尺：五千分之一	
 特別景觀區	 變更非計畫範圍為特別景觀區	 變更史蹟保存區為第二類一般管制區	 變更史蹟保存區為第一類一般管制區(生活發展用地)		
 史蹟保存區	 變更非計畫範圍為第二類一般管制區	 變更史蹟保存區為第一類一般管制區(歷史風貌用地)	 變更第一類一般管制區(歷史風貌用地)為史蹟保存區		
 遊憩區	 變更特別景觀區為非計畫範圍	 變更第一類一般管制區(生活發展用地)為史蹟保存區	 變更第二類一般管制區為非計畫範圍		
 第二類一般管制區	 變更特別景觀區為遊憩區	 變更第二類一般管制區為遊憩區	 變更第二類一般管制區為史蹟保存區		
 第一類一般管制區	 變更特別景觀區為史蹟保存區	 變更第二類一般管制區為第一類一般管制區(外圍緩衝用地)			
 歷史風貌用地	 變更特別景觀區為第二類一般管制區				
 生活發展用地	 變更遊憩區為非計畫範圍				
 外圍緩衝用地	 變更遊憩區為第二類一般管制區				
 平均高潮線	 變更遊憩區為史蹟保存區				

金門國家公園計畫(第三次通盤檢討)計畫圖 (圖號：90211008)

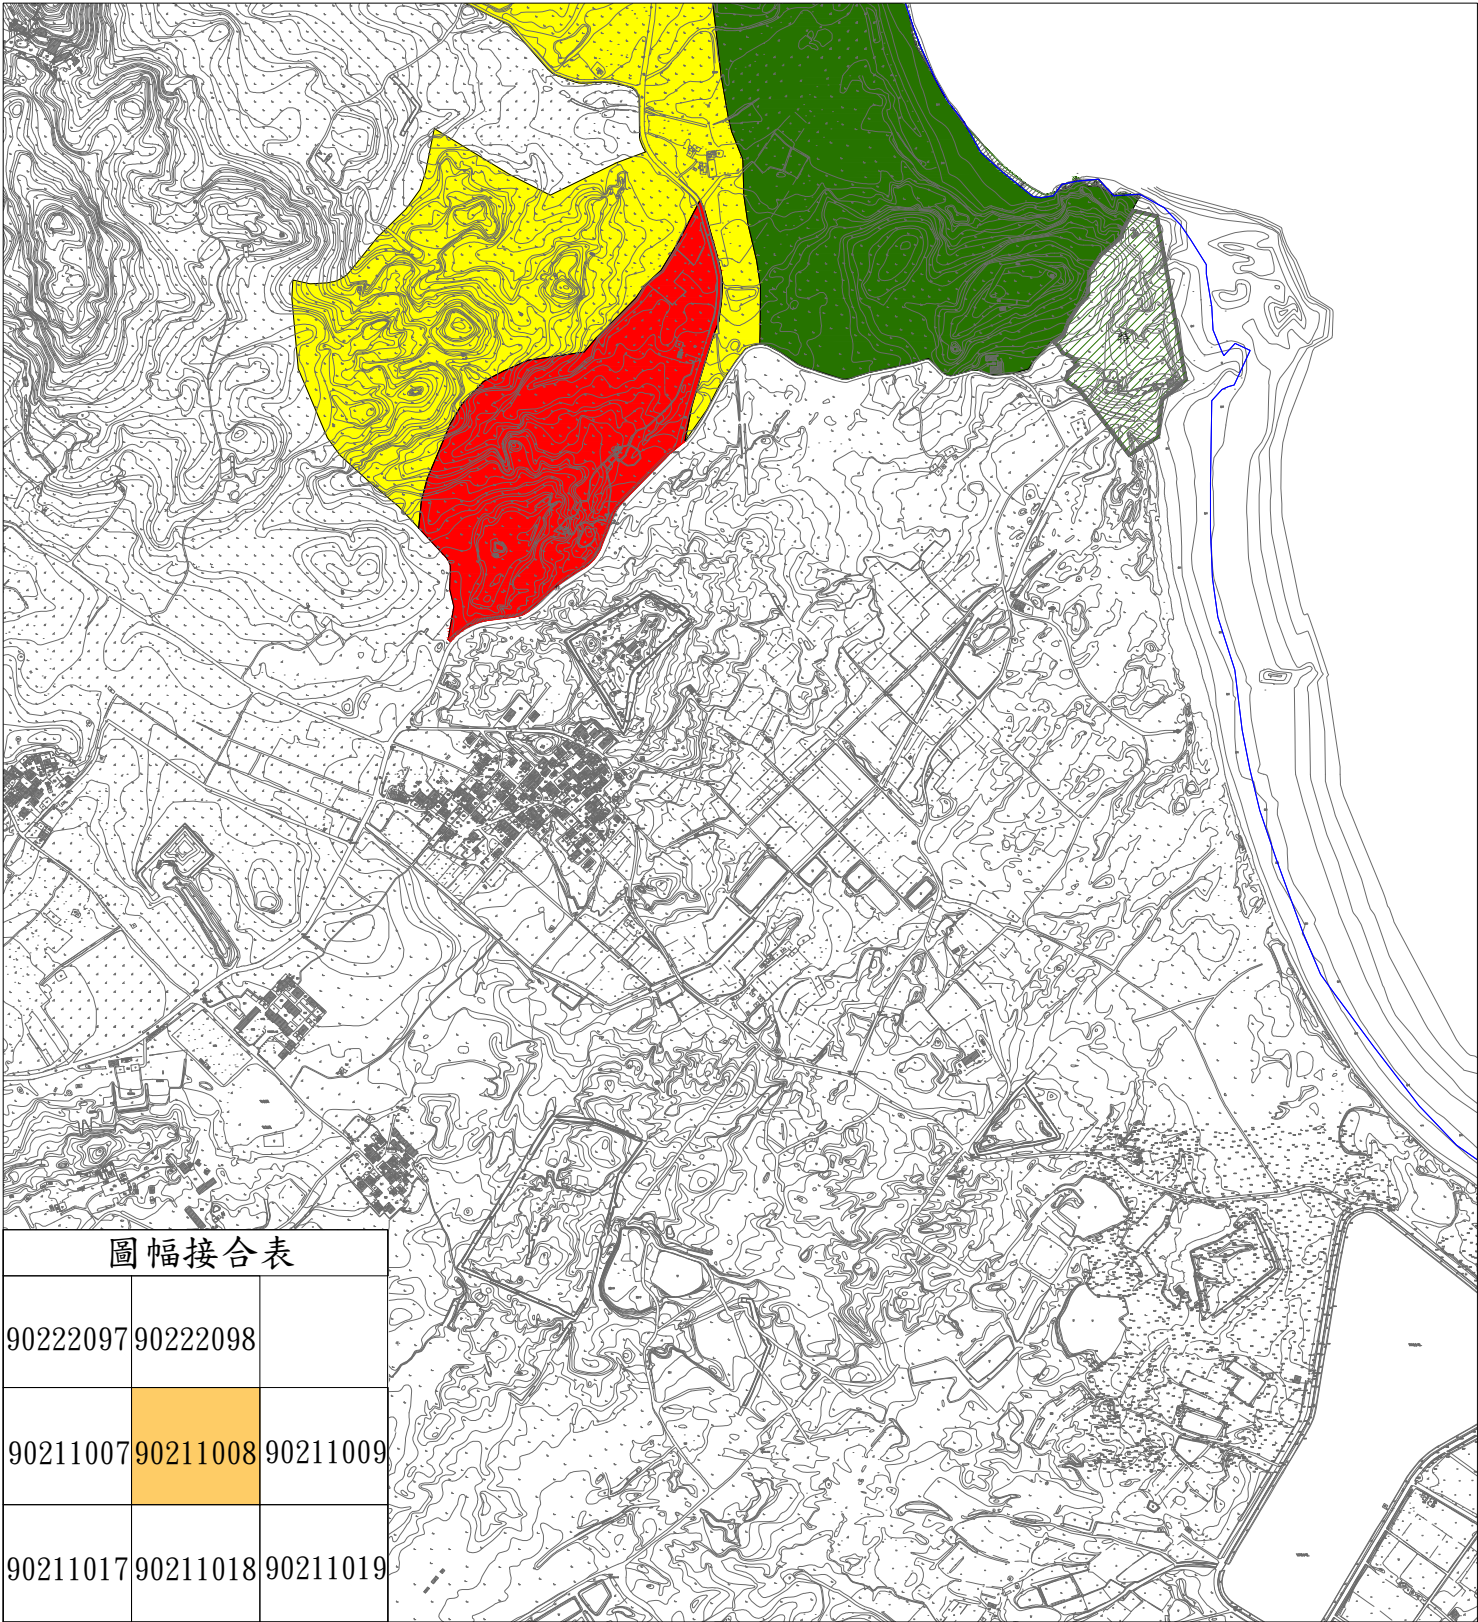

圖幅接合表		
90222097	90222098	
90211007	90211008	90211009
90211017	90211018	90211019

圖例		變更圖例		比例尺：五千分之一	
	特別景觀區		變更非計畫範圍為特別景觀區		變更史蹟保存區為第二類一般管制區
	史蹟保存區		變更非計畫範圍為第二類一般管制區		變更史蹟保存區為第一類一般管制區(生活發展用地)
	遊憩區		變更特別景觀區為非計畫範圍		變更史蹟保存區為第一類一般管制區(歷史風貌用地)
	第二類一般管制區		變更特別景觀區為遊憩區		變更第一類一般管制區(歷史風貌用地)為史蹟保存區
	第一類一般管制區		變更特別景觀區為史蹟保存區		變更第一類一般管制區(生活發展用地)為史蹟保存區
	歷史風貌用地		變更特別景觀區為第二類一般管制區		變更第二類一般管制區為非計畫範圍
	生活發展用地		變更遊憩區為非計畫範圍		變更第二類一般管制區為遊憩區
	外圍緩衝用地		變更遊憩區為第二類一般管制區		變更第二類一般管制區為史蹟保存區
	平均高潮線		變更遊憩區為史蹟保存區		變更第二類一般管制區為第一類一般管制區(外圍緩衝用地)


金門國家公園計畫(第三次通盤檢討)計畫圖 (圖號：90222086)

圖幅接合表	
90222086	90222087
90211096	90222097

圖 例		變 更 圖 例		北 比例尺：五千分之一	
	特別景觀區		變更非計畫範圍為特別景觀區		變更史蹟保存區為第二類一般管制區
	史蹟保存區		變更非計畫範圍為第二類一般管制區		變更史蹟保存區為第一類一般管制區(生活發展用地)
	遊憩區		變更特別景觀區為非計畫範圍		變更史蹟保存區為第一類一般管制區(歷史風貌用地)
	第二類一般管制區		變更特別景觀區為遊憩區		變更第一類一般管制區(歷史風貌用地)為史蹟保存區
	第一類一般管制區		變更特別景觀區為史蹟保存區		變更第一類一般管制區(生活發展用地)為史蹟保存區
	歷史風貌用地		變更特別景觀區為第二類一般管制區		變更第二類一般管制區為非計畫範圍
	生活發展用地		變更遊憩區為非計畫範圍		變更第二類一般管制區為遊憩區
	外圍緩衝用地		變更遊憩區為第二類一般管制區		變更第二類一般管制區為史蹟保存區
	平均高潮線		變更遊憩區為史蹟保存區		變更第二類一般管制區為第一類一般管制區(外圍緩衝用地)

金門國家公園計畫(第三次通盤檢討)計畫圖 (圖號：90222087)

圖幅接合表		
		90222078
90222086	90222087	90222088
90222096	90222097	90222098

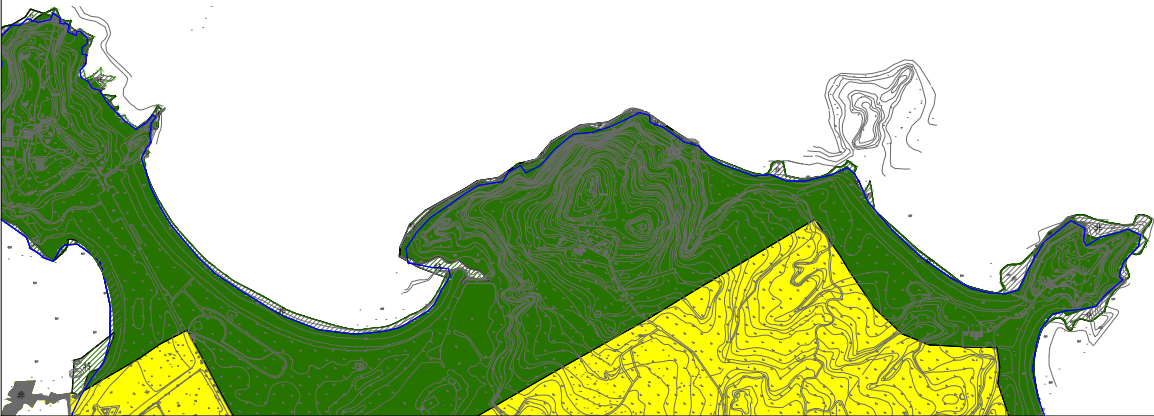

圖例

	特別景觀區
	史蹟保存區
	遊憩區
	第二類一般管制區
	第一類一般管制區
	歷史風貌用地
	生活發展用地
	外圍緩衝用地
	平均高潮線

變更圖例


	變更非計畫範圍為特別景觀區
	變更非計畫範圍為第二類一般管制區
	變更特別景觀區為非計畫範圍
	變更特別景觀區為遊憩區
	變更特別景觀區為史蹟保存區
	變更特別景觀區為第二類一般管制區
	變更遊憩區為非計畫範圍
	變更遊憩區為第二類一般管制區
	變更遊憩區為史蹟保存區

比例尺：五千分之一

北

	變更史蹟保存區為第二類一般管制區
	變更史蹟保存區為第一類一般管制區(生活發展用地)
	變更史蹟保存區為第一類一般管制區(歷史風貌用地)
	變更第一類一般管制區(歷史風貌用地)為史蹟保存區
	變更第一類一般管制區(生活發展用地)為史蹟保存區
	變更第二類一般管制區為非計畫範圍
	變更第二類一般管制區為遊憩區
	變更第二類一般管制區為史蹟保存區
	變更第二類一般管制區為第一類一般管制區(外圍緩衝用地)

金門國家公園計畫(第三次通盤檢討)計畫圖 (圖號：90222097)

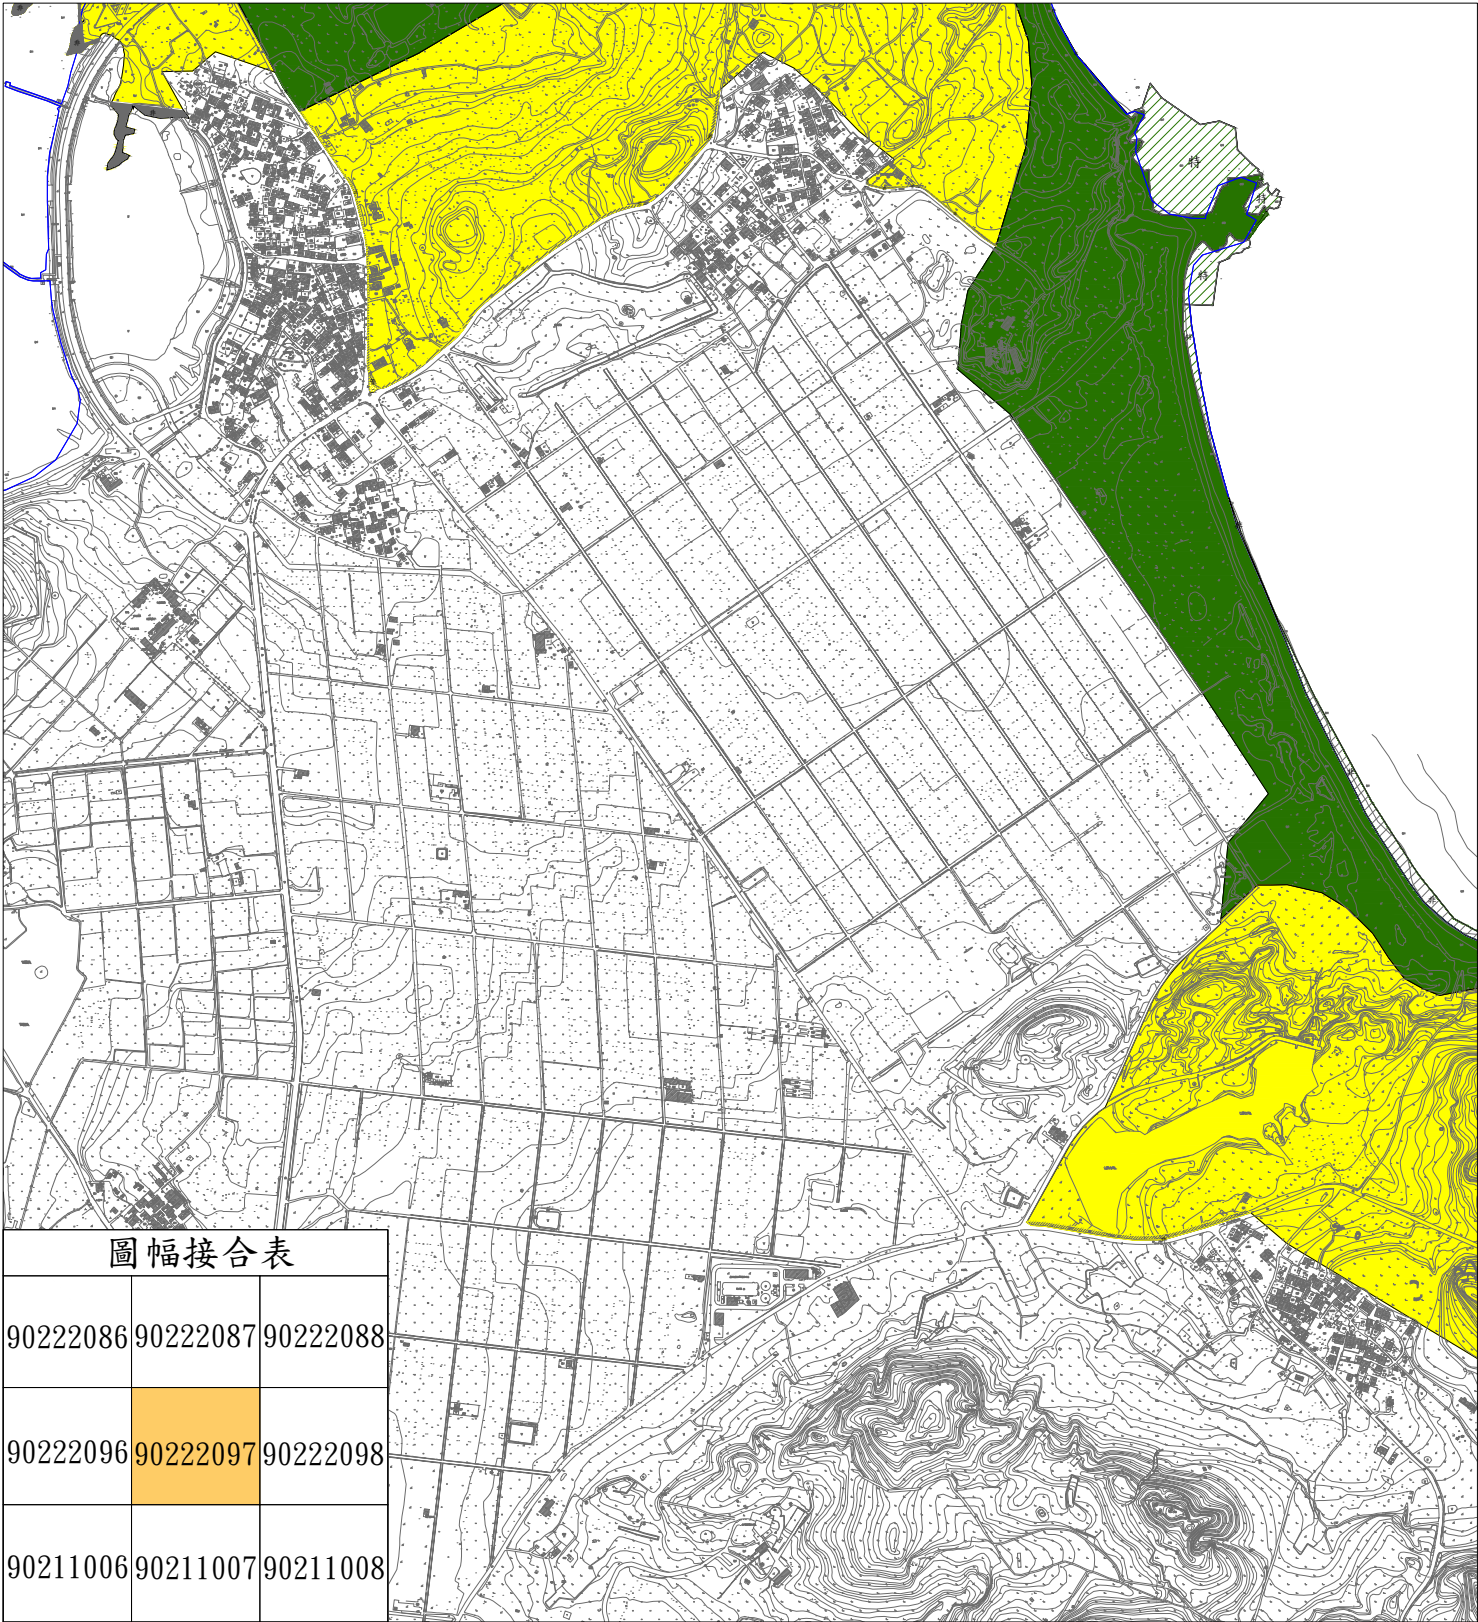

圖幅接合表		
90222086	90222087	90222088
90222096	90222097	90222098
90211006	90211007	90211008

圖例

- 特別景觀區
- 史蹟保存區
- 遊憩區
- 第二類一般管制區
- 第一類一般管制區
- 歷史風貌用地
- 生活發展用地
- 外圍緩衝用地
- 平均高潮線

變更圖例

- 變更非計畫範圍為特別景觀區
- 變更非計畫範圍為第二類一般管制區
- 變更特別景觀區為非計畫範圍
- 變更特別景觀區為遊憩區
- 變更特別景觀區為史蹟保存區
- 變更特別景觀區為第二類一般管制區
- 變更遊憩區為非計畫範圍
- 變更遊憩區為第二類一般管制區
- 變更遊憩區為史蹟保存區

比例尺：五千分之一

- 變更史蹟保存區為第二類一般管制區
- 變更史蹟保存區為第一類一般管制區(生活發展用地)
- 變更史蹟保存區為第一類一般管制區(歷史風貌用地)
- 變更第一類一般管制區(歷史風貌用地)為史蹟保存區
- 變更第一類一般管制區(生活發展用地)為史蹟保存區
- 變更第二類一般管制區為非計畫範圍
- 變更第二類一般管制區為遊憩區
- 變更第二類一般管制區為史蹟保存區
- 變更第二類一般管制區為第一類一般管制區(外圍緩衝用地)

金門國家公園計畫(第三次通盤檢討)計畫圖 (圖號：90222098)

圖幅接合表		
90222087	90222088	90222089
90222097	90222098	
90211007	90211008	90211009

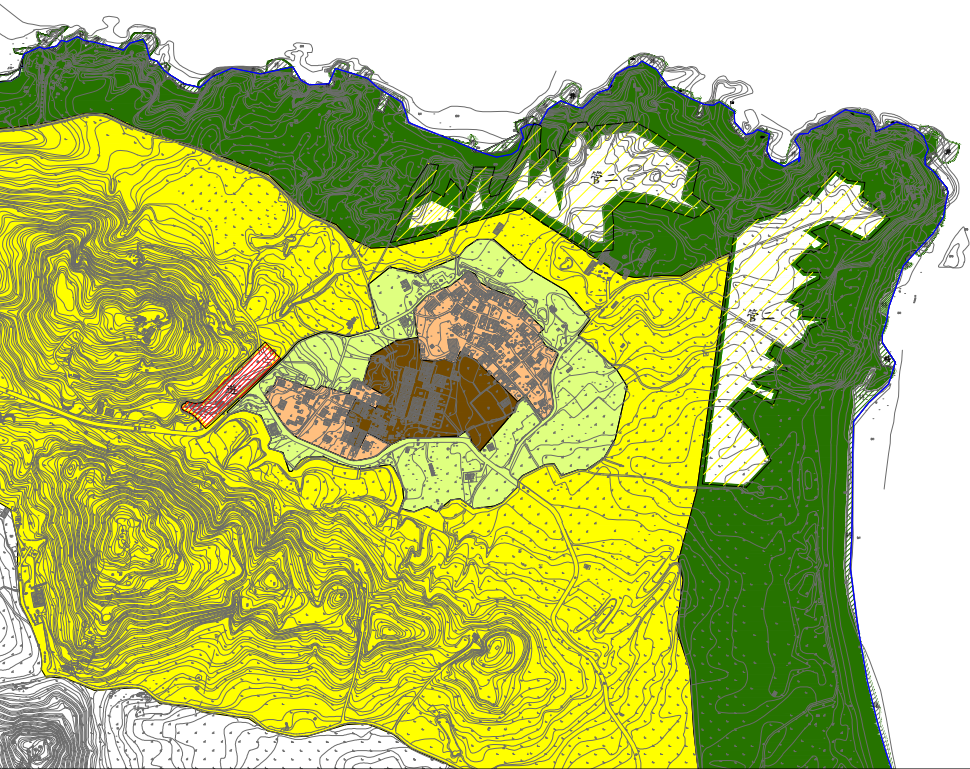


圖 例

	特別景觀區
	史蹟保存區
	遊憩區
	第二類一般管制區
	第一類一般管制區
	歷史風貌用地
	生活發展用地
	外圍緩衝用地
	平均高潮線


變 更 圖 例

	變更非計畫範圍為特別景觀區
	變更非計畫範圍為第二類一般管制區
	變更特別景觀區為非計畫範圍
	變更特別景觀區為遊憩區
	變更特別景觀區為史蹟保存區
	變更特別景觀區為第二類一般管制區
	變更遊憩區為非計畫範圍
	變更遊憩區為第二類一般管制區
	變更遊憩區為史蹟保存區

北 比例尺：五千分之一

	變更史蹟保存區為第二類一般管制區
	變更史蹟保存區為第一類一般管制區(生活發展用地)
	變更史蹟保存區為第一類一般管制區(歷史風貌用地)
	變更第一類一般管制區(歷史風貌用地)為史蹟保存區
	變更第一類一般管制區(生活發展用地)為史蹟保存區
	變更第二類一般管制區為非計畫範圍
	變更第二類一般管制區為遊憩區
	變更第二類一般管制區為史蹟保存區
	變更第二類一般管制區為第一類一般管制區(外圍緩衝用地)

金門國家公園計畫(第三次通盤檢討)計畫圖 (圖號：90211021)

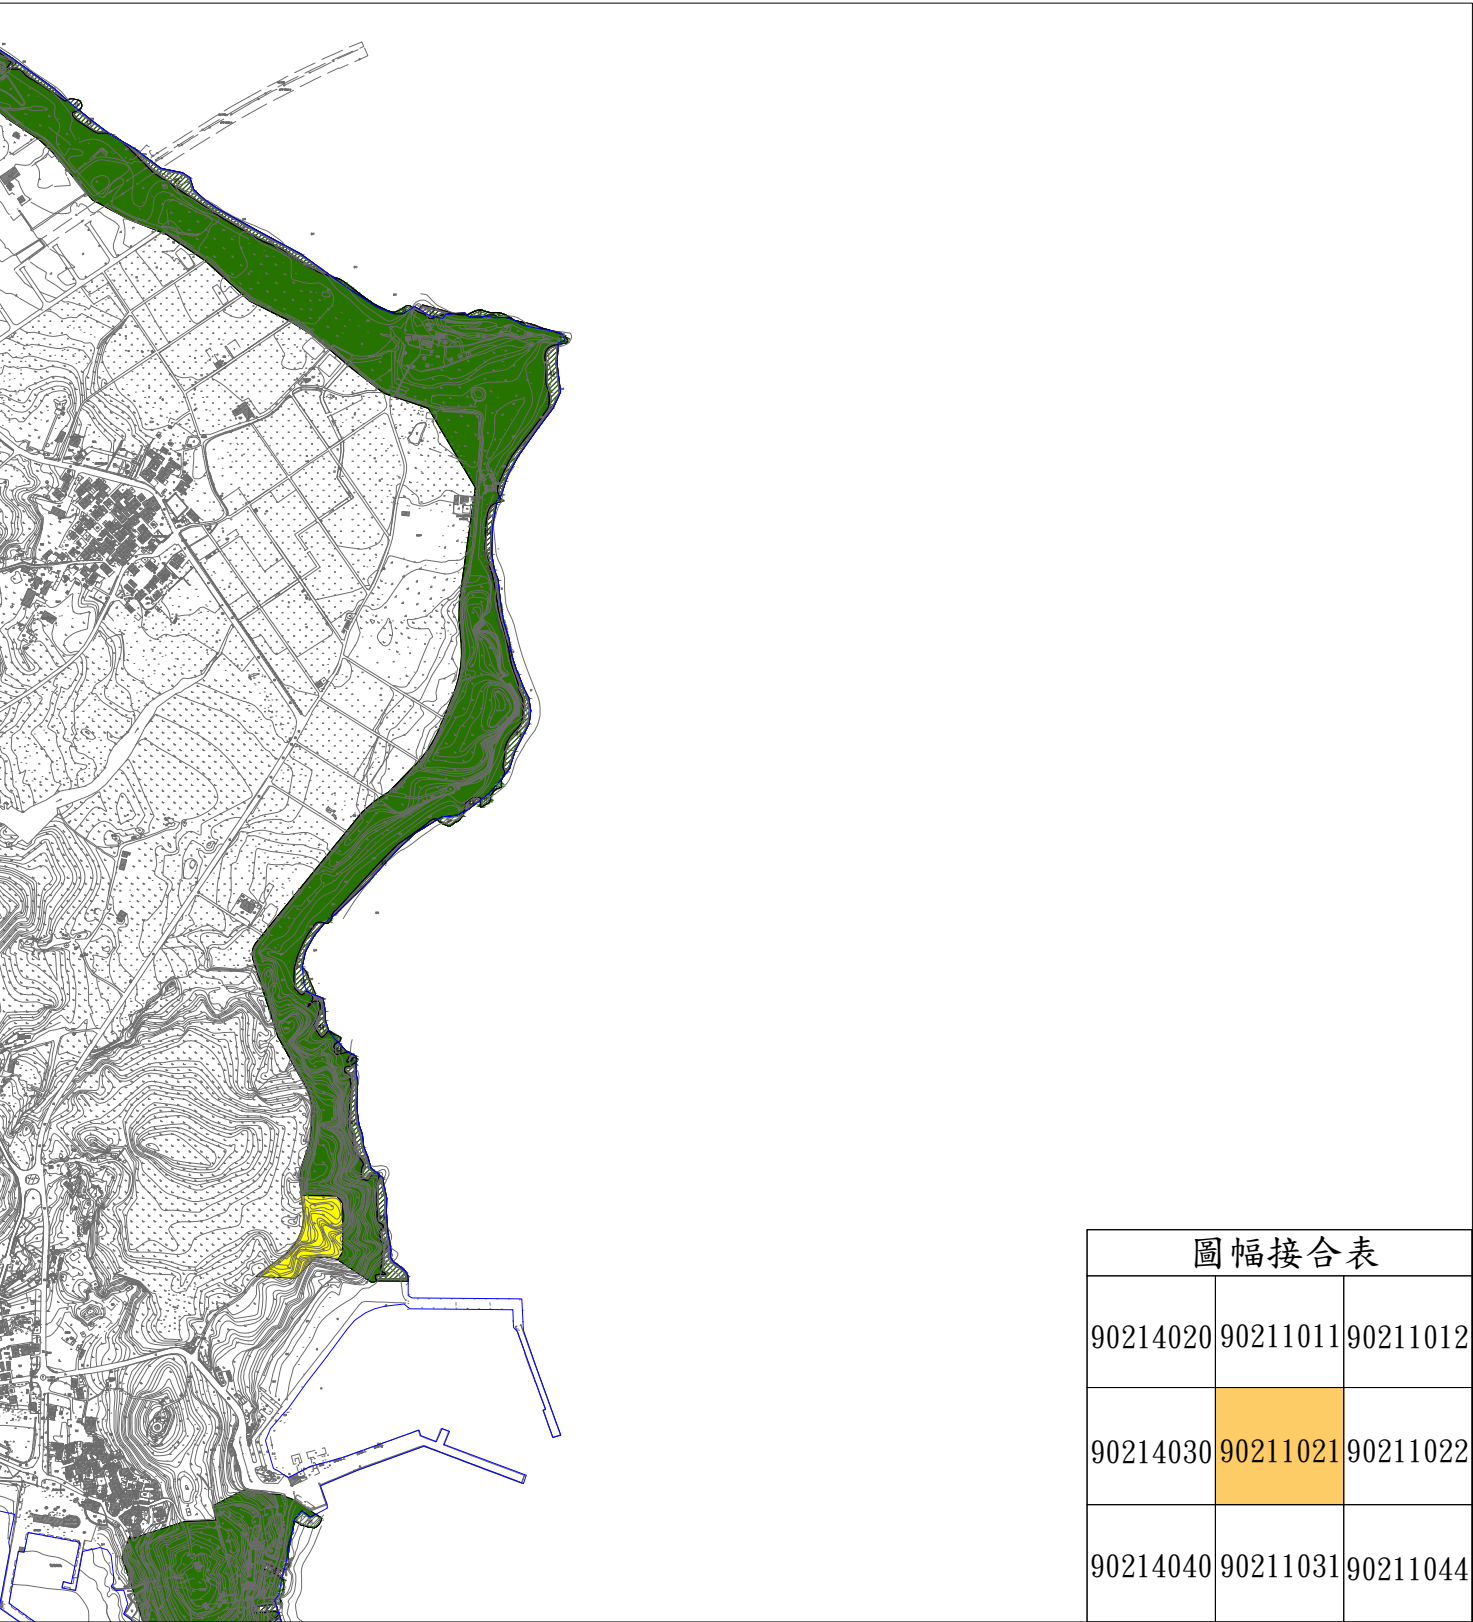

圖例

特別景觀區

史蹟保存區

遊憩區

第二類一般管制區

第一類一般管制區

歷史風貌用地

生活發展用地

外圍緩衝用地

平均高潮線

變更圖例

特

變更非計畫範圍為特別景觀區

管二

變更非計畫範圍為第二類一般管制區

非

變更特別景觀區為非計畫範圍

遊

變更特別景觀區為遊憩區

史

變更特別景觀區為史蹟保存區

管二

變更特別景觀區為第二類一般管制區

非

變更遊憩區為非計畫範圍

管二

變更遊憩區為第二類一般管制區

史

變更遊憩區為史蹟保存區

管二

變更史蹟保存區為第二類一般管制區

生發

變更史蹟保存區為第一類一般管制區(生活發展用地)

歷風

變更史蹟保存區為第一類一般管制區(歷史風貌用地)

史

變更第一類一般管制區(歷史風貌用地)為史蹟保存區

史

變更第一類一般管制區(生活發展用地)為史蹟保存區

非

變更第二類一般管制區為非計畫範圍

遊

變更第二類一般管制區為遊憩區

史

變更第二類一般管制區為史蹟保存區


外緩

變更第二類一般管制區為第一類一般管制區(外圍緩衝用地)

北

比例尺：五千分之一

金門國家公園計畫(第三次通盤檢討)計畫圖 (圖號：90211031)

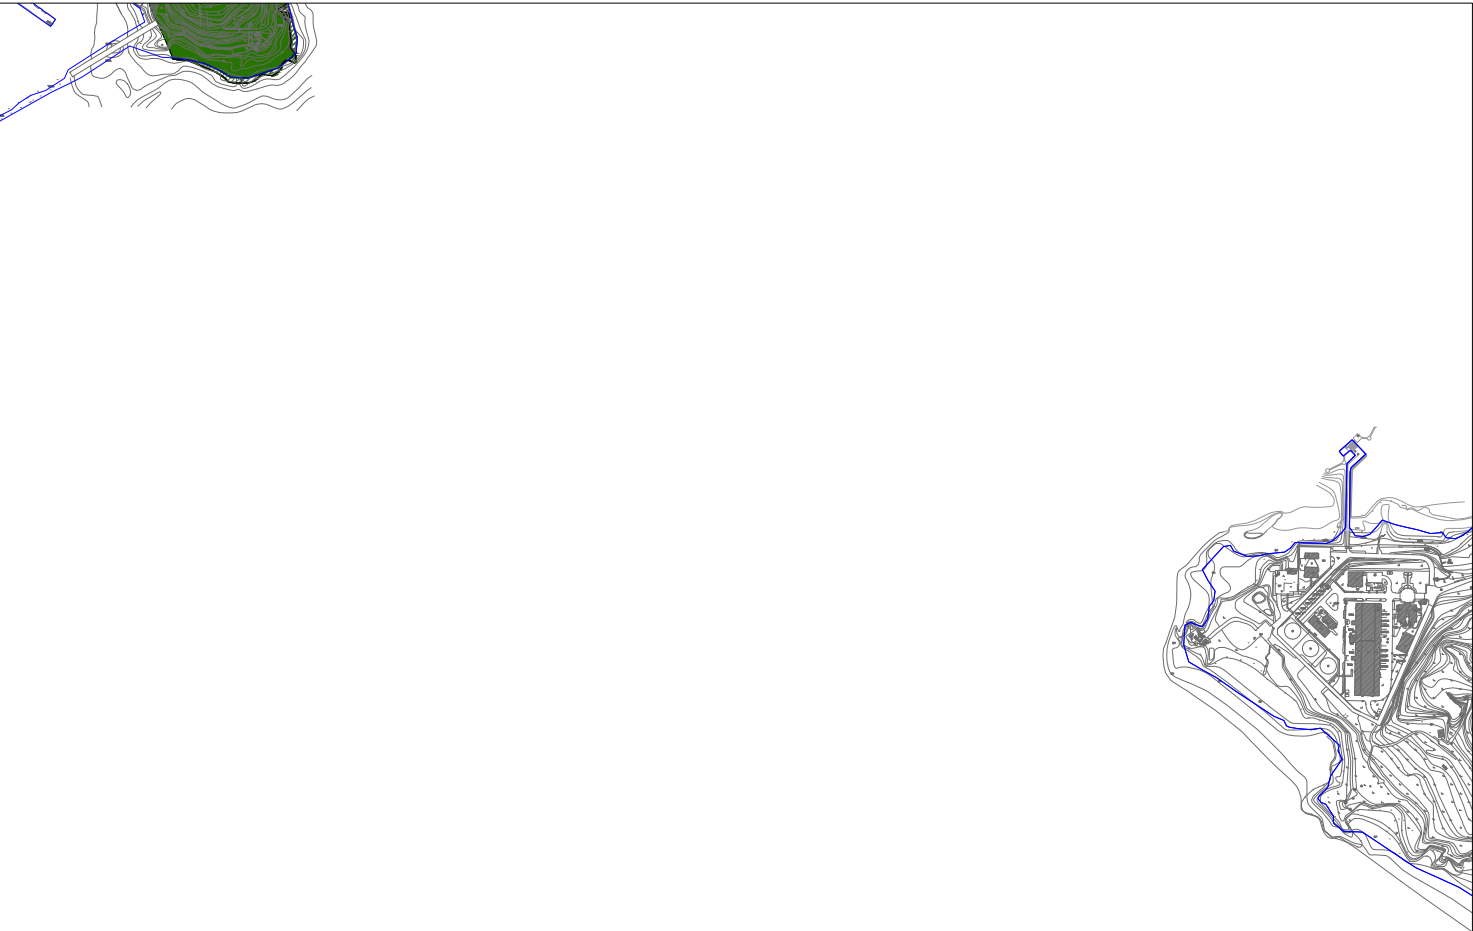

圖幅接合表		
90214030	90211021	90211022
90214040	90211031	90211032
		90211042

圖 例

- 特別景觀區
- 史蹟保存區
- 遊憩區
- 第二類一般管制區
- 第一類一般管制區
- 歷史風貌用地
- 生活發展用地
- 外圍緩衝用地
- 平均高潮線

變 更 圖 例

	變更非計畫範圍為特別景觀區		變更史蹟保存區為第二類一般管制區
	變更非計畫範圍為第二類一般管制區		變更史蹟保存區為第一類一般管制區(生活發展用地)
	變更特別景觀區為非計畫範圍		變更史蹟保存區為第一類一般管制區(歷史風貌用地)
	變更特別景觀區為遊憩區		變更第一類一般管制區(歷史風貌用地)為史蹟保存區
	變更特別景觀區為史蹟保存區		變更第一類一般管制區(生活發展用地)為史蹟保存區
	變更特別景觀區為第二類一般管制區		變更第二類一般管制區為非計畫範圍
	變更遊憩區為非計畫範圍		變更第二類一般管制區為遊憩區
	變更遊憩區為第二類一般管制區		變更第二類一般管制區為史蹟保存區
	變更遊憩區為史蹟保存區		變更第二類一般管制區為第一類一般管制區(外圍緩衝用地)

北 比例尺：五千分之一

金門國家公園計畫(第三次通盤檢討)計畫圖 (圖號：90214019)

圖幅接合表		
	90214019	90214020
	90214029	90214030

圖 例

特別景觀區

史蹟保存區

遊憩區

第二類一般管制區

第一類一般管制區

歷史風貌用地

生活發展用地

外圍緩衝用地

平均高潮線

變 更 圖 例

特

變更非計畫範圍為特別景觀區

管二

變更非計畫範圍為第二類一般管制區

非

變更特別景觀區為非計畫範圍

遊

變更特別景觀區為遊憩區

史

變更特別景觀區為史蹟保存區

管二

變更特別景觀區為第二類一般管制區

非

變更遊憩區為非計畫範圍

管二

變更遊憩區為第二類一般管制區

史

變更遊憩區為史蹟保存區

管二

變更史蹟保存區為第二類一般管制區

生發

變更史蹟保存區為第一類一般管制區(生活發展用地)

歷風

變更史蹟保存區為第一類一般管制區(歷史風貌用地)

史

變更第一類一般管制區(歷史風貌用地)為史蹟保存區

史

變更第一類一般管制區(生活發展用地)為史蹟保存區

非

變更第二類一般管制區為非計畫範圍

遊

變更第二類一般管制區為遊憩區

史

變更第二類一般管制區為史蹟保存區

外緩

變更第二類一般管制區為第一類一般管制區(外圍緩衝用地)

北

比例尺：五千分之一

金門國家公園計畫(第三次通盤檢討)計畫圖 (圖號：90214020)

圖幅接合表		
90214019	90214020	90211011
90214029	90214030	90211021

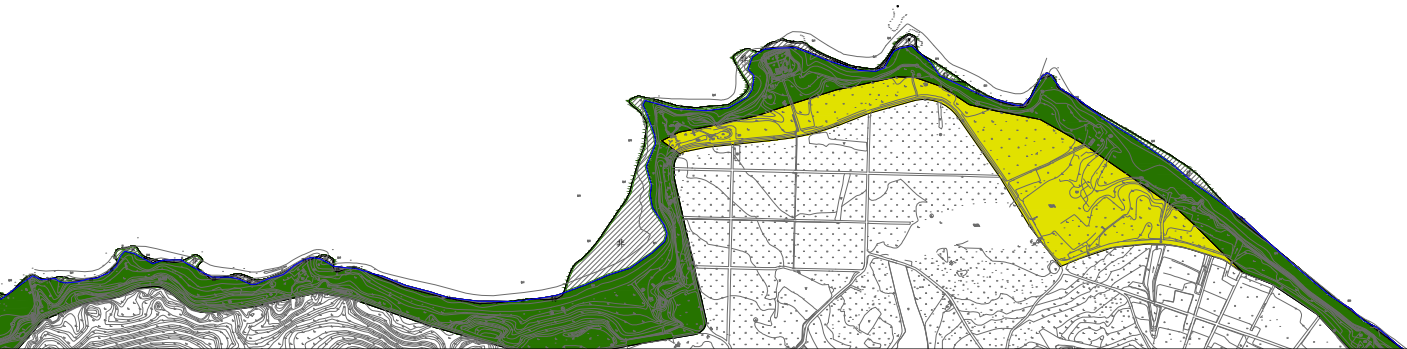


圖 例		變 更 圖 例		比例尺：五千分之一	
	特別景觀區		變更非計畫範圍為特別景觀區		變更史蹟保存區為第二類一般管制區
	史蹟保存區		變更非計畫範圍為第二類一般管制區		變更史蹟保存區為第一類一般管制區(生活發展用地)
	遊憩區		變更特別景觀區為非計畫範圍		變更史蹟保存區為第一類一般管制區(歷史風貌用地)
	第二類一般管制區		變更特別景觀區為遊憩區		變更第一類一般管制區(歷史風貌用地)為史蹟保存區
	第一類一般管制區		變更特別景觀區為史蹟保存區		變更第一類一般管制區(生活發展用地)為史蹟保存區
	歷史風貌用地		變更特別景觀區為第二類一般管制區		變更第二類一般管制區為非計畫範圍
	生活發展用地		變更遊憩區為非計畫範圍		變更第二類一般管制區為遊憩區
	外圍緩衝用地		變更遊憩區為第二類一般管制區		變更第二類一般管制區為史蹟保存區
	平均高潮線		變更遊憩區為史蹟保存區		變更第二類一般管制區為第一類一般管制區(外圍緩衝用地)

金門國家公園計畫(第三次通盤檢討)計畫圖 (圖號：90214029)

圖幅接合表		
	90214019	90214020
90214028	90214029	90214030
	90214039	90214040



圖 例		變 更 圖 例		比例尺：五千分之一	
特別景觀區		變更非計畫範圍為特別景觀區	變更史蹟保存區為第二類一般管制區		
史蹟保存區		變更非計畫範圍為第二類一般管制區	變更史蹟保存區為第一類一般管制區(生活發展用地)		
遊憩區		變更特別景觀區為非計畫範圍	變更史蹟保存區為第一類一般管制區(歷史風貌用地)		
第二類一般管制區		變更特別景觀區為遊憩區	變更第一類一般管制區(歷史風貌用地)為史蹟保存區		
第一類一般管制區		變更特別景觀區為史蹟保存區	變更第一類一般管制區(生活發展用地)為史蹟保存區		
歷史風貌用地		變更特別景觀區為第二類一般管制區	變更第二類一般管制區為非計畫範圍		
生活發展用地		變更遊憩區為非計畫範圍	變更第二類一般管制區為遊憩區		
外圍緩衝用地		變更遊憩區為第二類一般管制區	變更第二類一般管制區為史蹟保存區		
平均高潮線		變更遊憩區為史蹟保存區	變更第二類一般管制區為第一類一般管制區(外圍緩衝用地)		